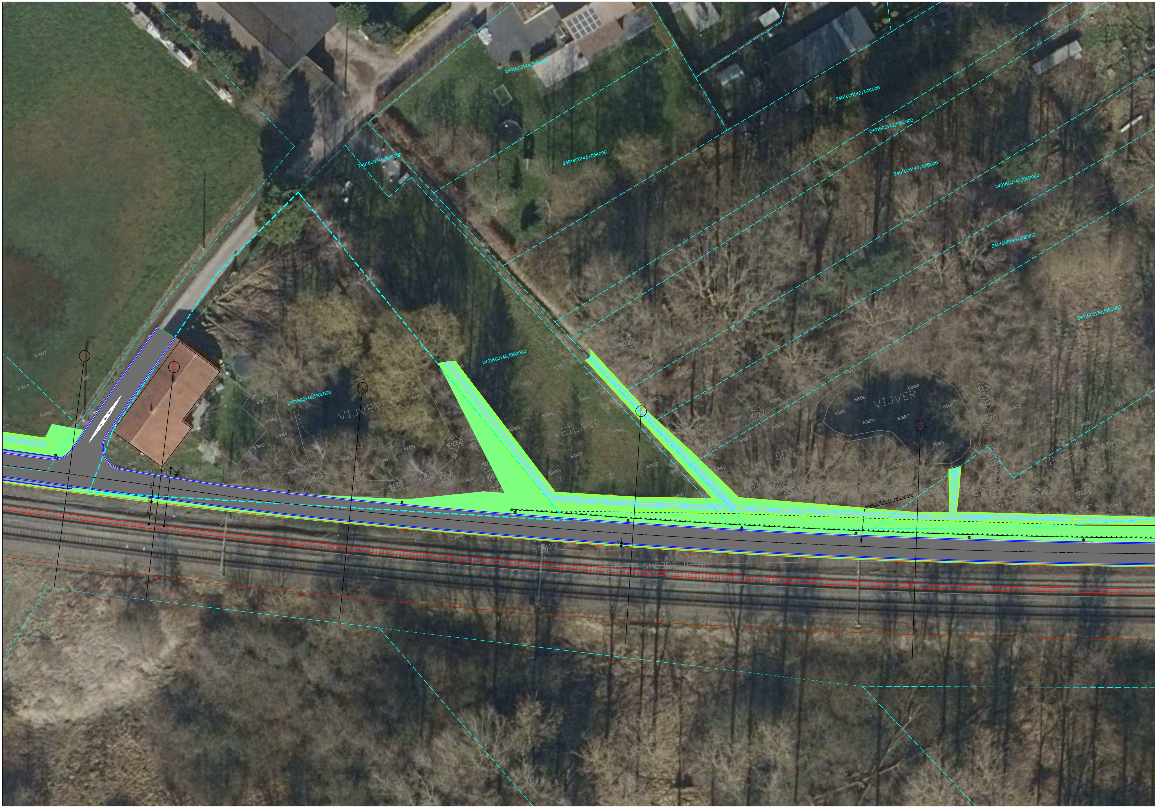
24016C0144/00G000
24016C0142/00G000
24016C0142/00C000
24016C0145/00F000
24016C0143/00K000
24016C0140/00B000
24016C0140/00D000
24016C0140/00E000
24016C0139/00C000
24016C0145/00G000
24016C0146/00E000
VIJVER
WEILAND
VIJVER
BOS
TUIN/GRASLAND
Spoorpontiek te verplaatsen
AS OUDE SPOORBEDDING

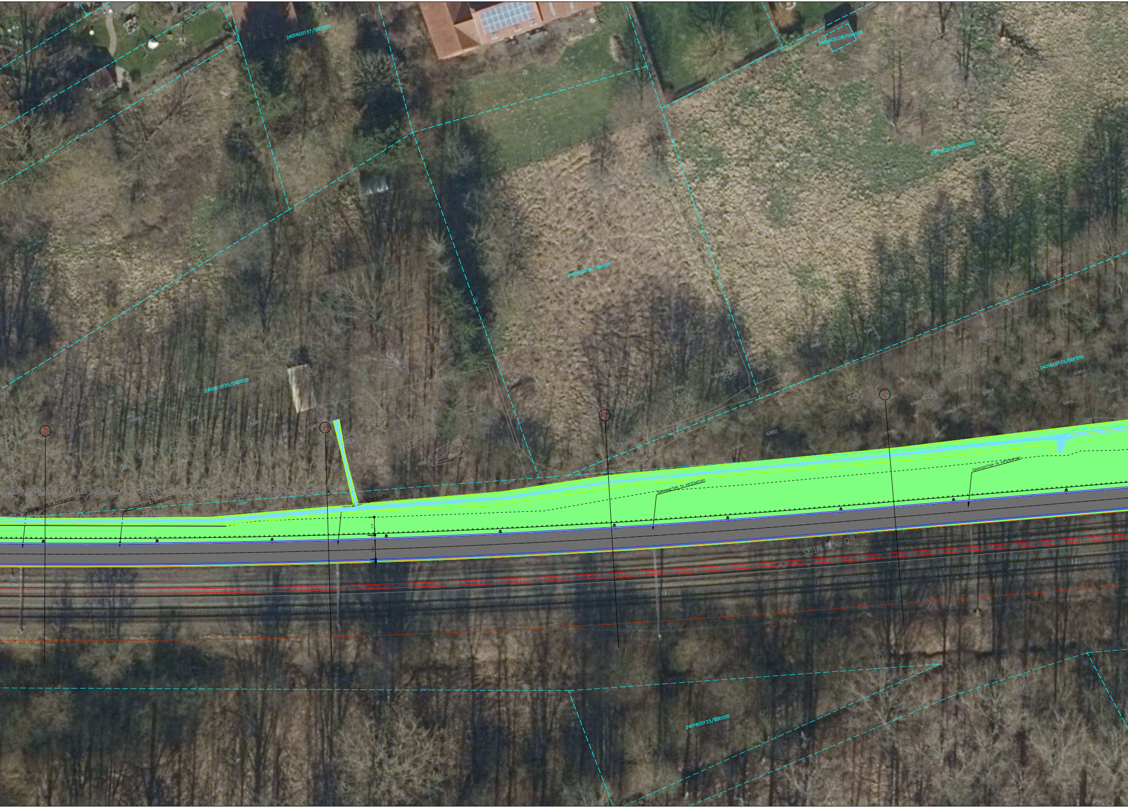
24016C0137/000000
24016C0128/00H000
24016C0128/00G000
24016C0131/00N000
24016C0135/000000
24016C0133/00F000
24016C0133/000000
TUIN/GRASLAND
BOS
WEILAND
BOS
WEILAND
BOS
Spoorportiek te verplaatsen
Verlichtingspaal te verplaatsen
Spoorportiek te verplaatsen
Spoorportiek te verplaatsen
Spoorportiek te verplaatsen
3,17
3,50
SEIN DX-Q9

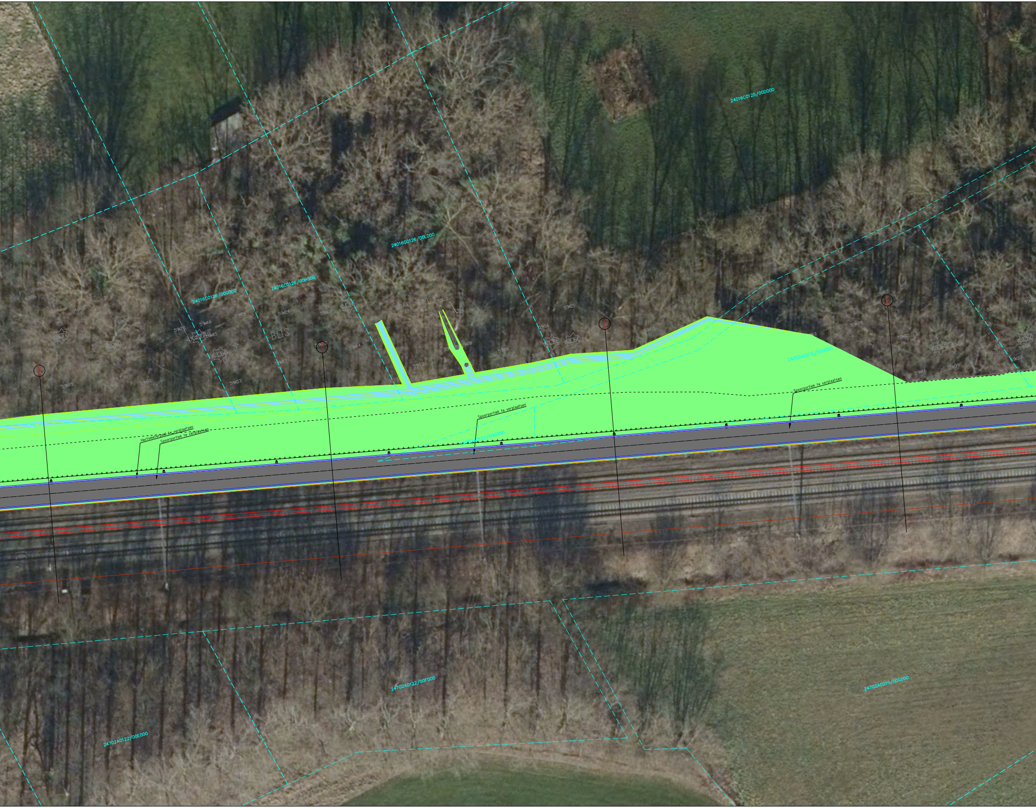
24016C0125/00D000
24016C0126/00L000
24016C0126/00H000
24016C0126/00G000
24702A0215/00H000
24702A0122/00G000
Hectometerpaal te verplaatsen
Spoorportiek te verplaatsen
Spoorportiek te verplaatsen
Spoorportiek te verplaatsen
24702A0122/00F000
24702A0215/00G000
24702A0122/00E000

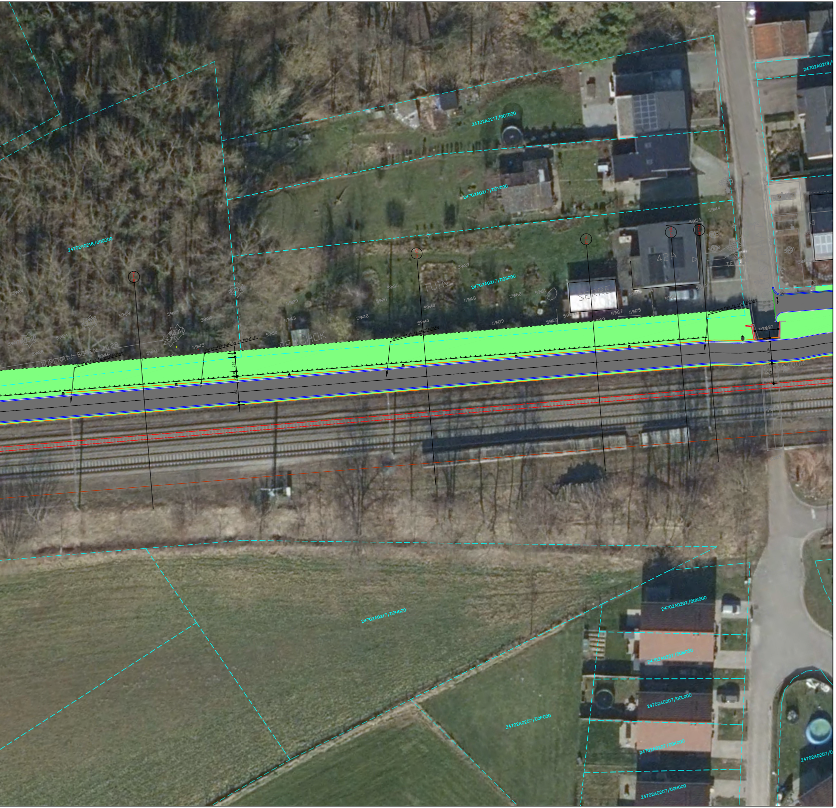
24702A0217/00T000
24702A0217/00V000
24702A0216/00C000
24702A0217/00S000
TUIN
SERRE
42A
24702A0219/
24702A0217/00H000
24702A0207/00N000
24702A0207/00M000
24702A0207/00L000
24702A0207/00P000
24702A0207/00K000
24702A0207/00H000

F24 - BOUTERSEM
Segment 1
Boststraat tot station Vertrijk

BOUWHEER
Provincie Vlaams-Brabant - Directie Ruimte
Provincieplein 1
3010 Leuven

AANNEMER
NVT
NVT
NVT

TITEL
VOORONTWERP - PROJECTNOTA
GP 2 - Drogenhof - Brugstraat

SBE
SLACHTHUISSTRAAT 71 – 9100 SINT-NIKLAAS – BELGIUM
T: +32 3 777 95 19 E: info@sbe.be W: www.sbe-engineering.com

Rev.	Datum	Omschrijving wijzigingen	Opmaak	Controle	Goedk.
K					
J					
I					
H					
G					
F					
E					
D					
C					
B	01-06-2023	Aanpassingen na PSG	TDS	TDS	TDS
A	24-05-2023	Ontwerpplan Projectnota	TDS	TDS	TDS
0	26-08-2022	Eerste uitgave	MBU	TDS	TDS

FORMAAT	PROJECT	DOCUMENTTYPE	DISCIPLINE	FASE	DOCUMENTNR	REVISIE
SCHAAL 1/250	14157	TEK	C	V	101	B