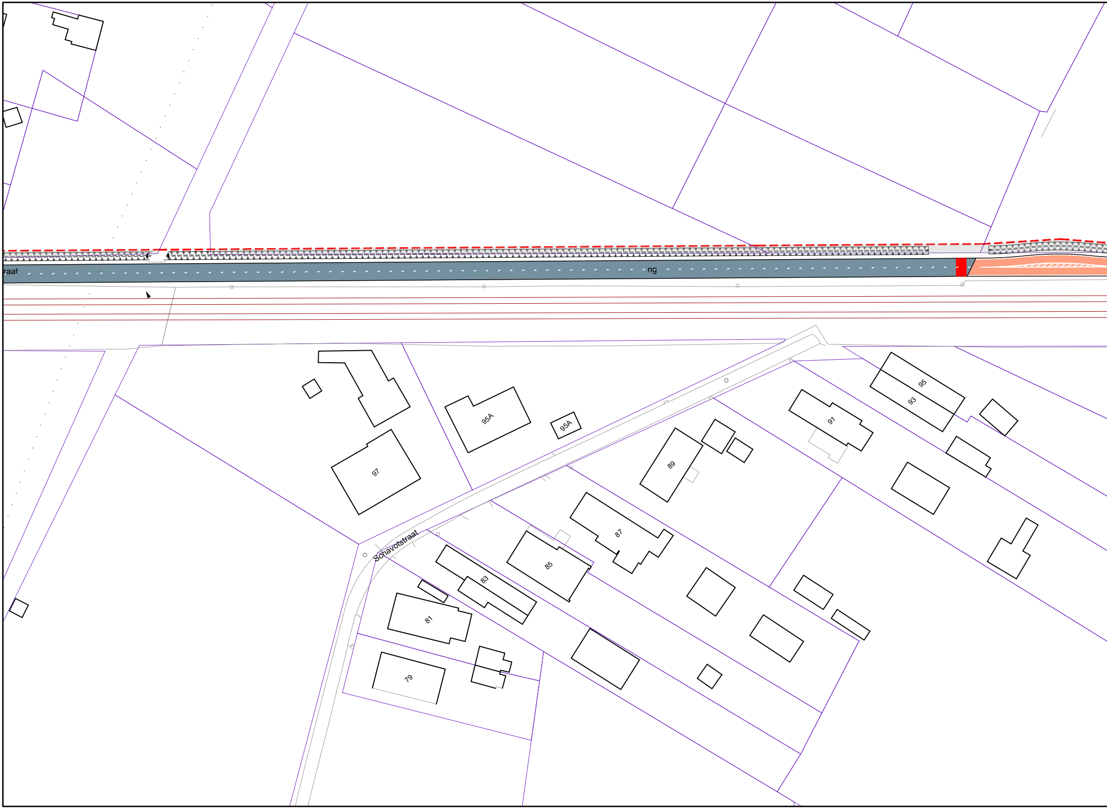
raat
ng
Schavotstraat
95
93
91
95A
95A
97
89
87
85
83
81
79

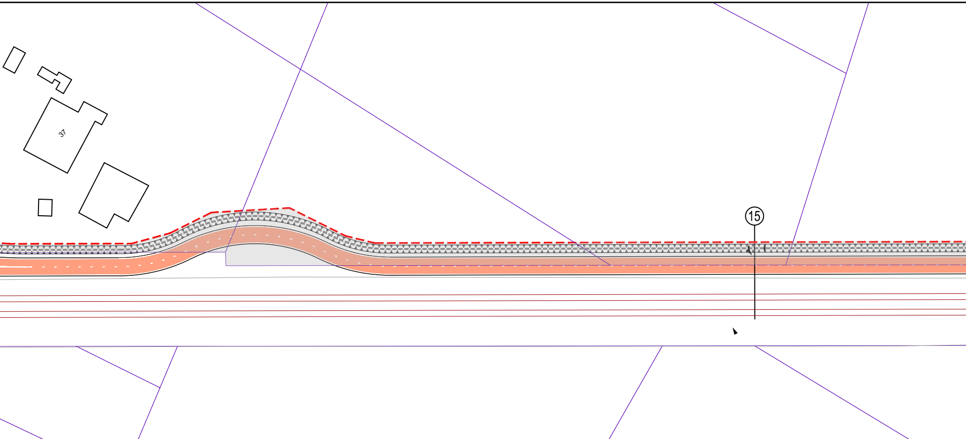

TYPEDWARSPROFIEL 15

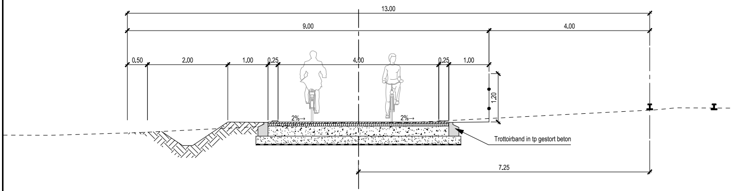
13.00
9.00
4.00
0.50
2.00
1.00
0.25
4.00
0.25
1.00
1.20
2%→
2%→
Trottoirband in tp gestort beton
7.25

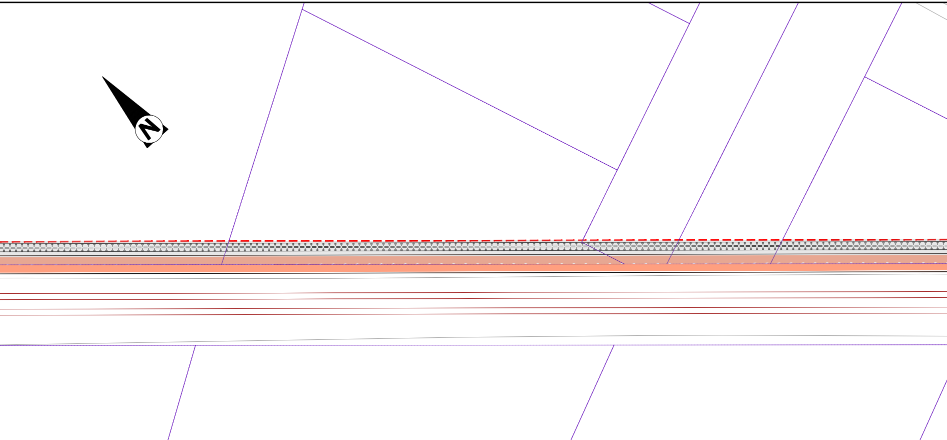

TYPEDWARSPROFIEL 15A

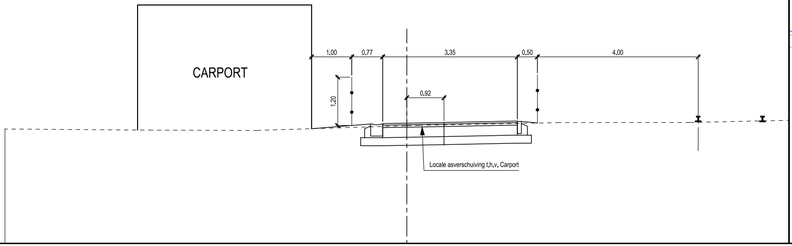
CARPORT
1.00
0.77
3.35
0.50
4.00
1.20
0.92

Locale asverschuiving t.h.v. Carport

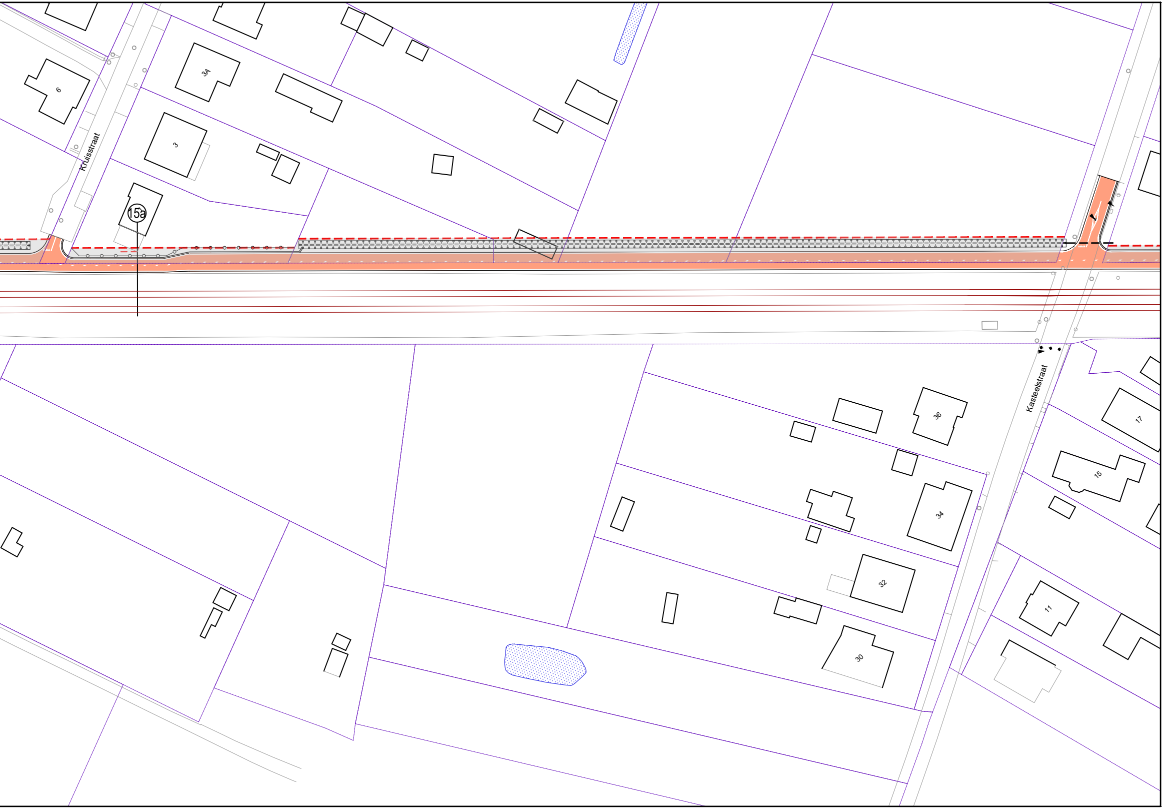
Kruisstraat
Kasteelstraat
6
3A
3
15a
36
34
32
30
17
15
11

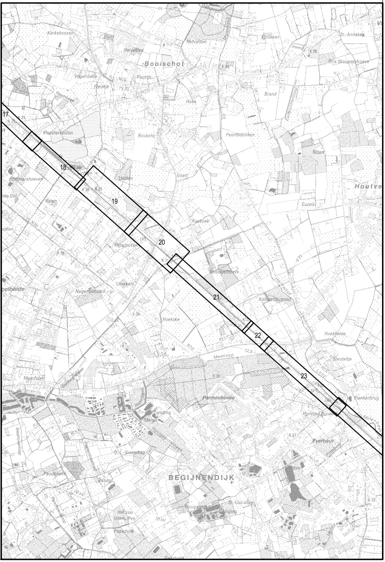
Kerkebossen
Bobischot
Hoek
Brand
Beukels
Peerdsdonken
Kloosterkelden
Voort
Ritten
Houtve
Euzels
Koekoek
Liezekant
Negenbunders
Hoekske
Kasteel
Meerloop
Hoekeinde
Pannenhoeve
Everbeur
BEGIJNENDIJK
St.-Annakes
17
18
19
20
21
22
23

Opdrachtgevers

PROV. ANTWERPEN

PROV. VLAAMS-BRABANT

Opdrachtgever 1

Desguinlei 100
2018 Antwerpen
Tel. +32 (0)3 240 50 11
Fax +32 (0)3 240 54 75
info@provincieantwerpen.be
www.provincieantwerpen.be

Gezien & goedgekeurd door

Projectleiding	leidend ambtenaar
Patrick Van Loock	Wim Lux

Opdrachtgever 2

Diestsepoort 6, bus 81
3000 Leuven
Tel. +32 (0)0 000 00 00
Fax +32 (0)0 000 00 00

Gezien & goedgekeurd door

Projectleiding	leidend ambtenaar
Dirk Bouts	V. Achternaam

Project

FIETS-O-STRADE F104
FIETSSNELWEG F104
LIER - AARSCHOT

VOORONTWERP/ONTWERP

Studiebureau

ARCADIS

Maatschappelijke zetel:
Arcadis Belgium NV
Markiesstraat 1
1000 Brussel
Afgevaardigd bestuurder
Kristof Peperstraete

Coördinerende vestiging:
Arcadis Belgium NV
Post X, Borsbeeksebrug 22
2600 Antwerpen-Berchem
Tel. +32 (0)2 505 75 00
Fax +32 (0)2 505 75 01

info@arcadisbelgium.be - www.arcadis.com

Index	Datum	Omschrijving	Getek.	Nagez.
A	02-04-2021	Voorontwerp	JME	JVH

09-04-2024 14:16

Projectmanager JVH
Schaal 1/500
Formaat Opp m²
Projectnr. **BE017000083**
Volgnummer
Georeferentie
Coördinaten Lambert 1972
Hoogtemeting TAW

Bestandslocatie
H:\Uitwisseling\Tekenkamer\1. Postvak IN\mobiliteit\F104\dwg\17000083_w1_A1_PROV.dwg

Afdrukdatum
22 september 2021

INFRASTRUCTUUR GRONDPLAN
CLUSTER 5
DEELPROJECT 21

SVA A