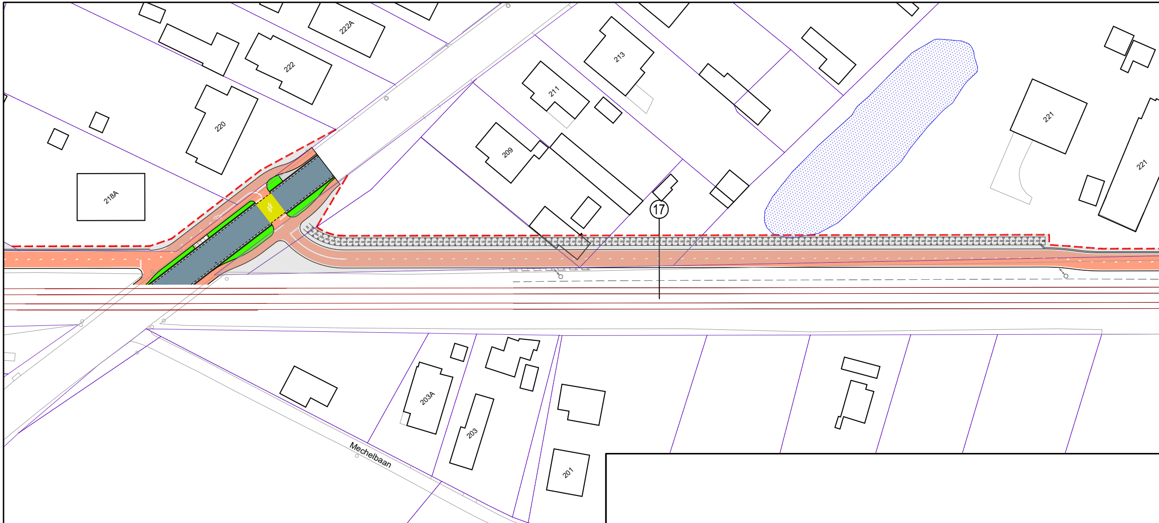
222A
222
220
218A
213
211
209
221
221
17
203A
203
201
Mechelbaan

TYPEDWARSPROFIEL 17

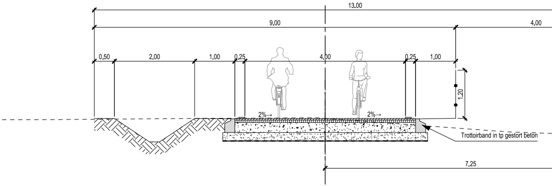
13.00
9.00
4.00
0.50
2.00
1.00
0.25
4.00
0.25
1.00
1.20
2%→
2%→
Trottoirband in tp gestort beton
7.25

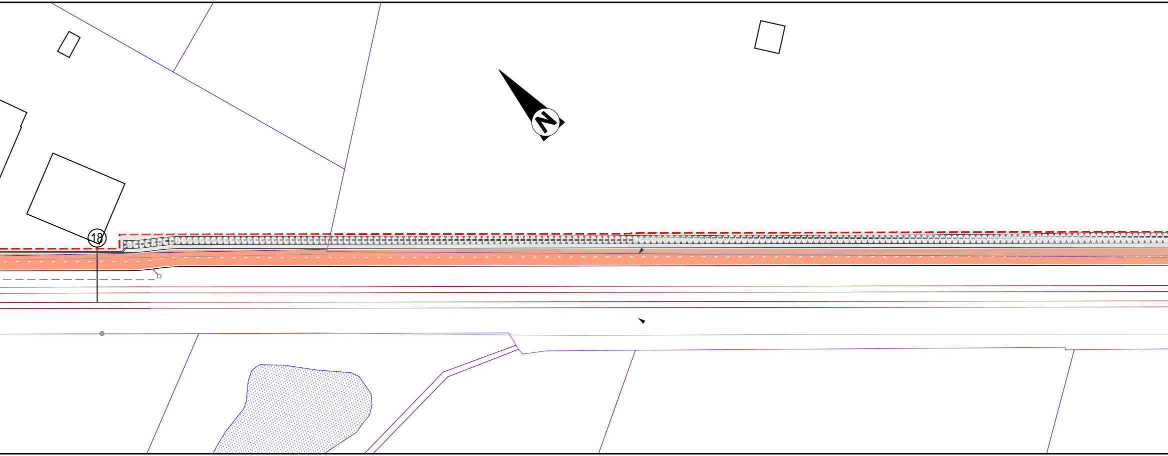

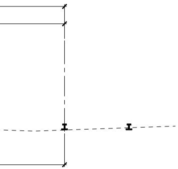

TYPEDWARSPROFIEL 18

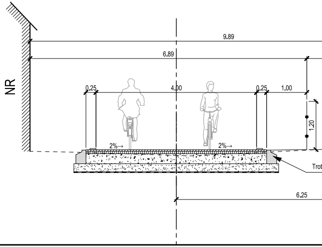
NR
9.89
6.89
0.25
4.00
0.25
1.00
1.20
2%→
2%→
Trot
6.25

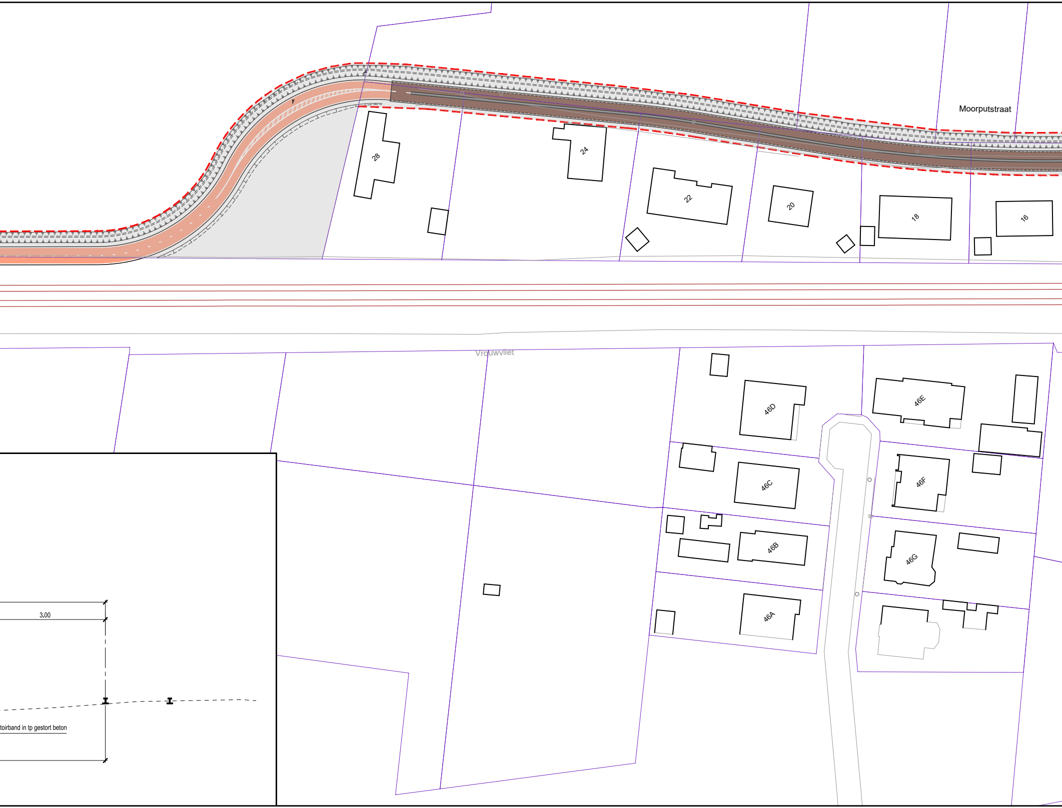
Moorputstraat
28
24
22
20
18
16
Vrouwvliet
46D
46E
46C
46F
46B
46G
46A
3.00
toirband in tp gestort beton

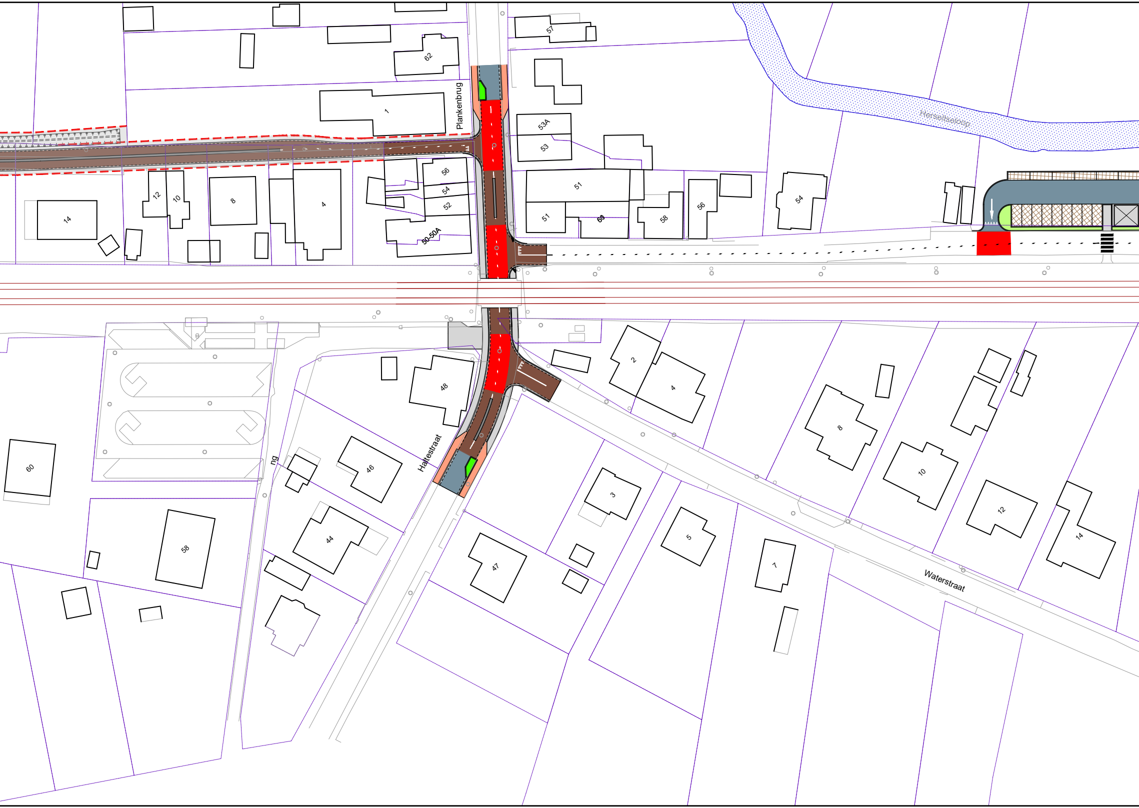
57
62
Plankenbrug
1
53A
53
Herseltseloop
51
51
60
58
56
54
56
54
52
50-50A
14
12
10
8
4
60
58
ng
48
46
44
Haltestraat
2
4
8
10
12
14
3
5
7
47
Waterstraat

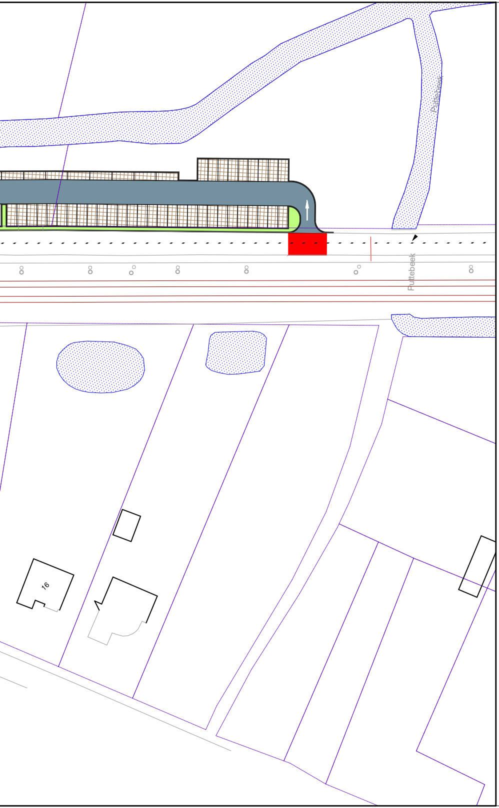
Fultebeek
Fultebeek
16

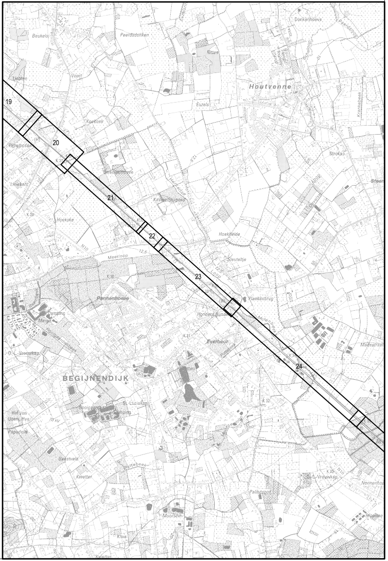
Houtvenne
BEGIJNENDIJK
19
20
21
22
23
24
Beukels
Peerdsdonken
Donkenhoeve
Voort
Euzels
Koekoek
Hoekske
Meerloop
Pannenhoeve
Everbeur
Strokap
Hoekheide
Sleutelije
Plankenbrug
Geestveld
Kwetter

Opdrachtgevers

PROV. ANTWERPEN

PROV. VLAAMS-BRABANT

Opdrachtgever 1
Desguinlei 100
2018 Antwerpen
Tel. +32 (0)3 240 50 11
Fax +32 (0)3 240 54 75
info@provincieantwerpen.be
www.provincieantwerpen.be

Gezien & goedgekeurd door
Projectleiding: Patrick Van Loock
leidend ambtenaar: Wim Lux

Opdrachtgever 2
Diestsepoort 6, bus 81
3000 Leuven
Tel. +32 (0)0 000 00 00
Fax +32 (0)0 000 00 00

Gezien & goedgekeurd door
Projectleiding: Dirk Bouts
leidend ambtenaar: V. Achternaam

Project

FIETS-O-STRADE F104
FIETSSNELWEG F104
LIER - AARSCHOT

VOORONTWERP/ONTWERP

Studiebureau

ARCADIS

Maatschappelijke zetel:
Arcadis Belgium NV
Markiesstraat 1
1000 Brussel
Afgevaardigd bestuurder
Kristof Peperstraete

Coördinerende vestiging:
Arcadis Belgium NV
Post X, Borsbeeksebrug 22
2600 Antwerpen-Berchem
Tel. +32 (0)2 505 75 00
Fax +32 (0)2 505 75 01

info@arcadisbelgium.be - www.arcadis.com

Index	Datum	Omschrijving	Getek.	Nagez.
A	02-04-2021	Voorontwerp	JME	JVH

09-04-2024 14:19

Projectmanager JVH
Schaal 1/500
Formaat Opp m²
Projectnr. **BE017000083**
Volgnummer
Georeferentie
Coördinaten Lambert 1972
Hoogtemeting TAW

Bestandslocatie
H:\Uitwisseling\Tekenkamer\1. Postvak IN\mobiliteit\F104\dwg\17000083_w1_A1_PROV.dwg

Afdrukdatum
22 september 2021

INFRASTRUCTUUR GRONDPLAN
CLUSTER 5
DEELPROJECT 23

SVA

A