## TYPEDWARSPROFIEL24

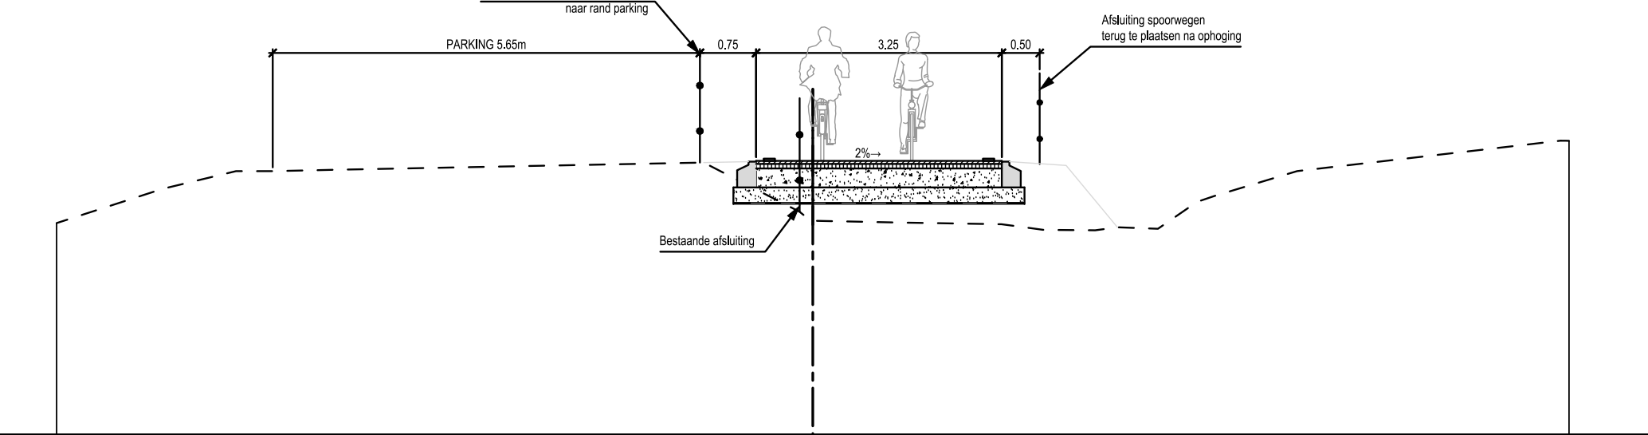

Bestaande afsluiting te verplaatsen
naar rand parking
PARKING 5.65m
0.75
3.25
0.50
Afsluiting spoorwegen
terug te plaatsen na ophoging
2%→
Bestaande afsluiting

N
37
28
39
32
31
25
Roodhuisstraat
37
33
27
29
35-35A
133-135
45
43
41
39
Roodhuisstraat
131
125A
127
125
123
121
2
94
92
90
86
84A
Oude Mechelsebaan
24
142
1A
3

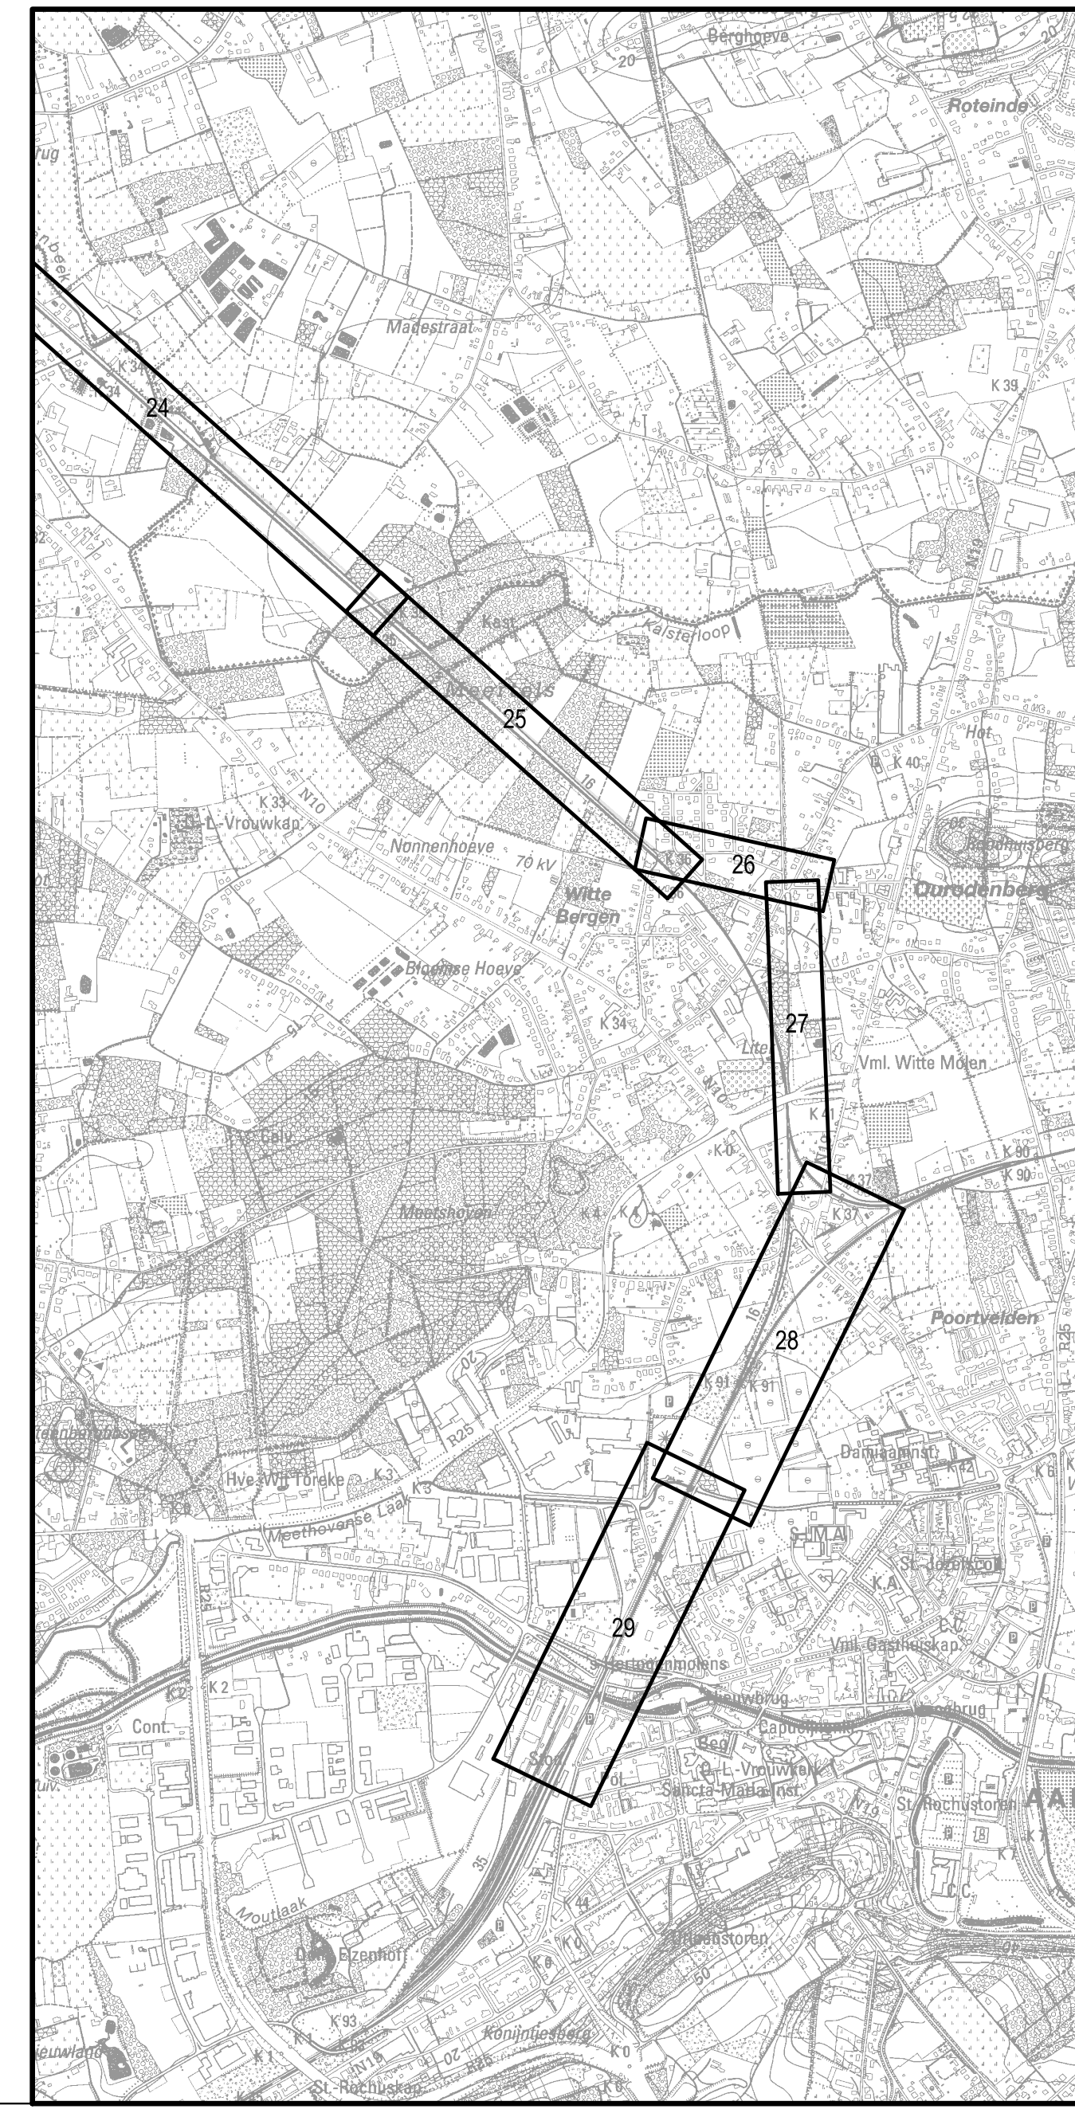

24
25
26
27
28
29
Roteinde
Herselt
Nonnenhoeve
Witte Bergen
Ourodenberg
Vml. Witte Molen
Nonnenlanden
Poortvelden
Doornberg
AARSCHOT

## Opdrachtgevers

PROV. ANTWERPEN

PROV. VLAAMS-BRABANT

| Opdrachtgever 1 | Gezien & goedgekeurd door | | Opdrachtgever 2 | Gezien & goedgekeurd door | |
|---|---|---|---|---|---|
| Desguinlei 100<br>2018 Antwerpen<br>Tel. +32 (0)3 240 50 11<br>Fax +32 (0)3 240 54 75<br>info@provincieantwerpen.be<br>www.provincieantwerpen.be | Projectleiding<br>Patrick Van Loock | leidend ambtenaar<br>Wim Lux | Diestsepoort 6, bus 81<br>3000 Leuven<br>Tel. +32 (0)0 000 00 00<br>Fax +32 (0)0 000 00 00 | Projectleiding<br>Dirk Bouts | leidend ambtenaar<br>V. Achternaam |

## Project

FIETS-O-STRADE F104
FIETSSNELWEG F104
LIER - AARSCHOT

VOORONTWERP/ONTWERP

## Studiebureau

ARCADIS

Maatschappelijke zetel:
Arcadis Belgium NV
Markiesstraat 1
1000 Brussel
Afgevaardigd bestuurder
Kristof Peperstraete

Coördinerende vestiging:
Arcadis Belgium NV
Post X, Borsbeeksebrug 22
2600 Antwerpen-Berchem
Tel. +32 (0)2 505 75 00
Fax +32 (0)2 505 75 01

info@arcadisbelgium.be - www.arcadis.com

| Index | Datum | Omschrijving | Getek. | Nagez. | |
|---|---|---|---|---|---|
| | | | | | Projectmanager JVH |
| | | | | | Schaal 1/500 |
| | | | | | Formaat Opp m² |
| | | | | | Projectnr. **BE017000083** |
| | | | | | Volgnummer |
| A | 02-04-2021 | Voorontwerp | JME | JVH | Georeferentie<br>Coördinaten Lambert 1972<br>Hoogtemeting TAW |

09-04-2024 14:25

Bestandslocatie
H:\Uitwisseling\Tekenkamer\1. Postvak IN\mobiliteit\F104\dwg\17000083_w1_A1_PROV.dwg

Afdrukdatum
22 september 2021

INFRASTRUCTUUR GRONDPLAN
CLUSTER 7
DEELPROJECT 27

SVA

A