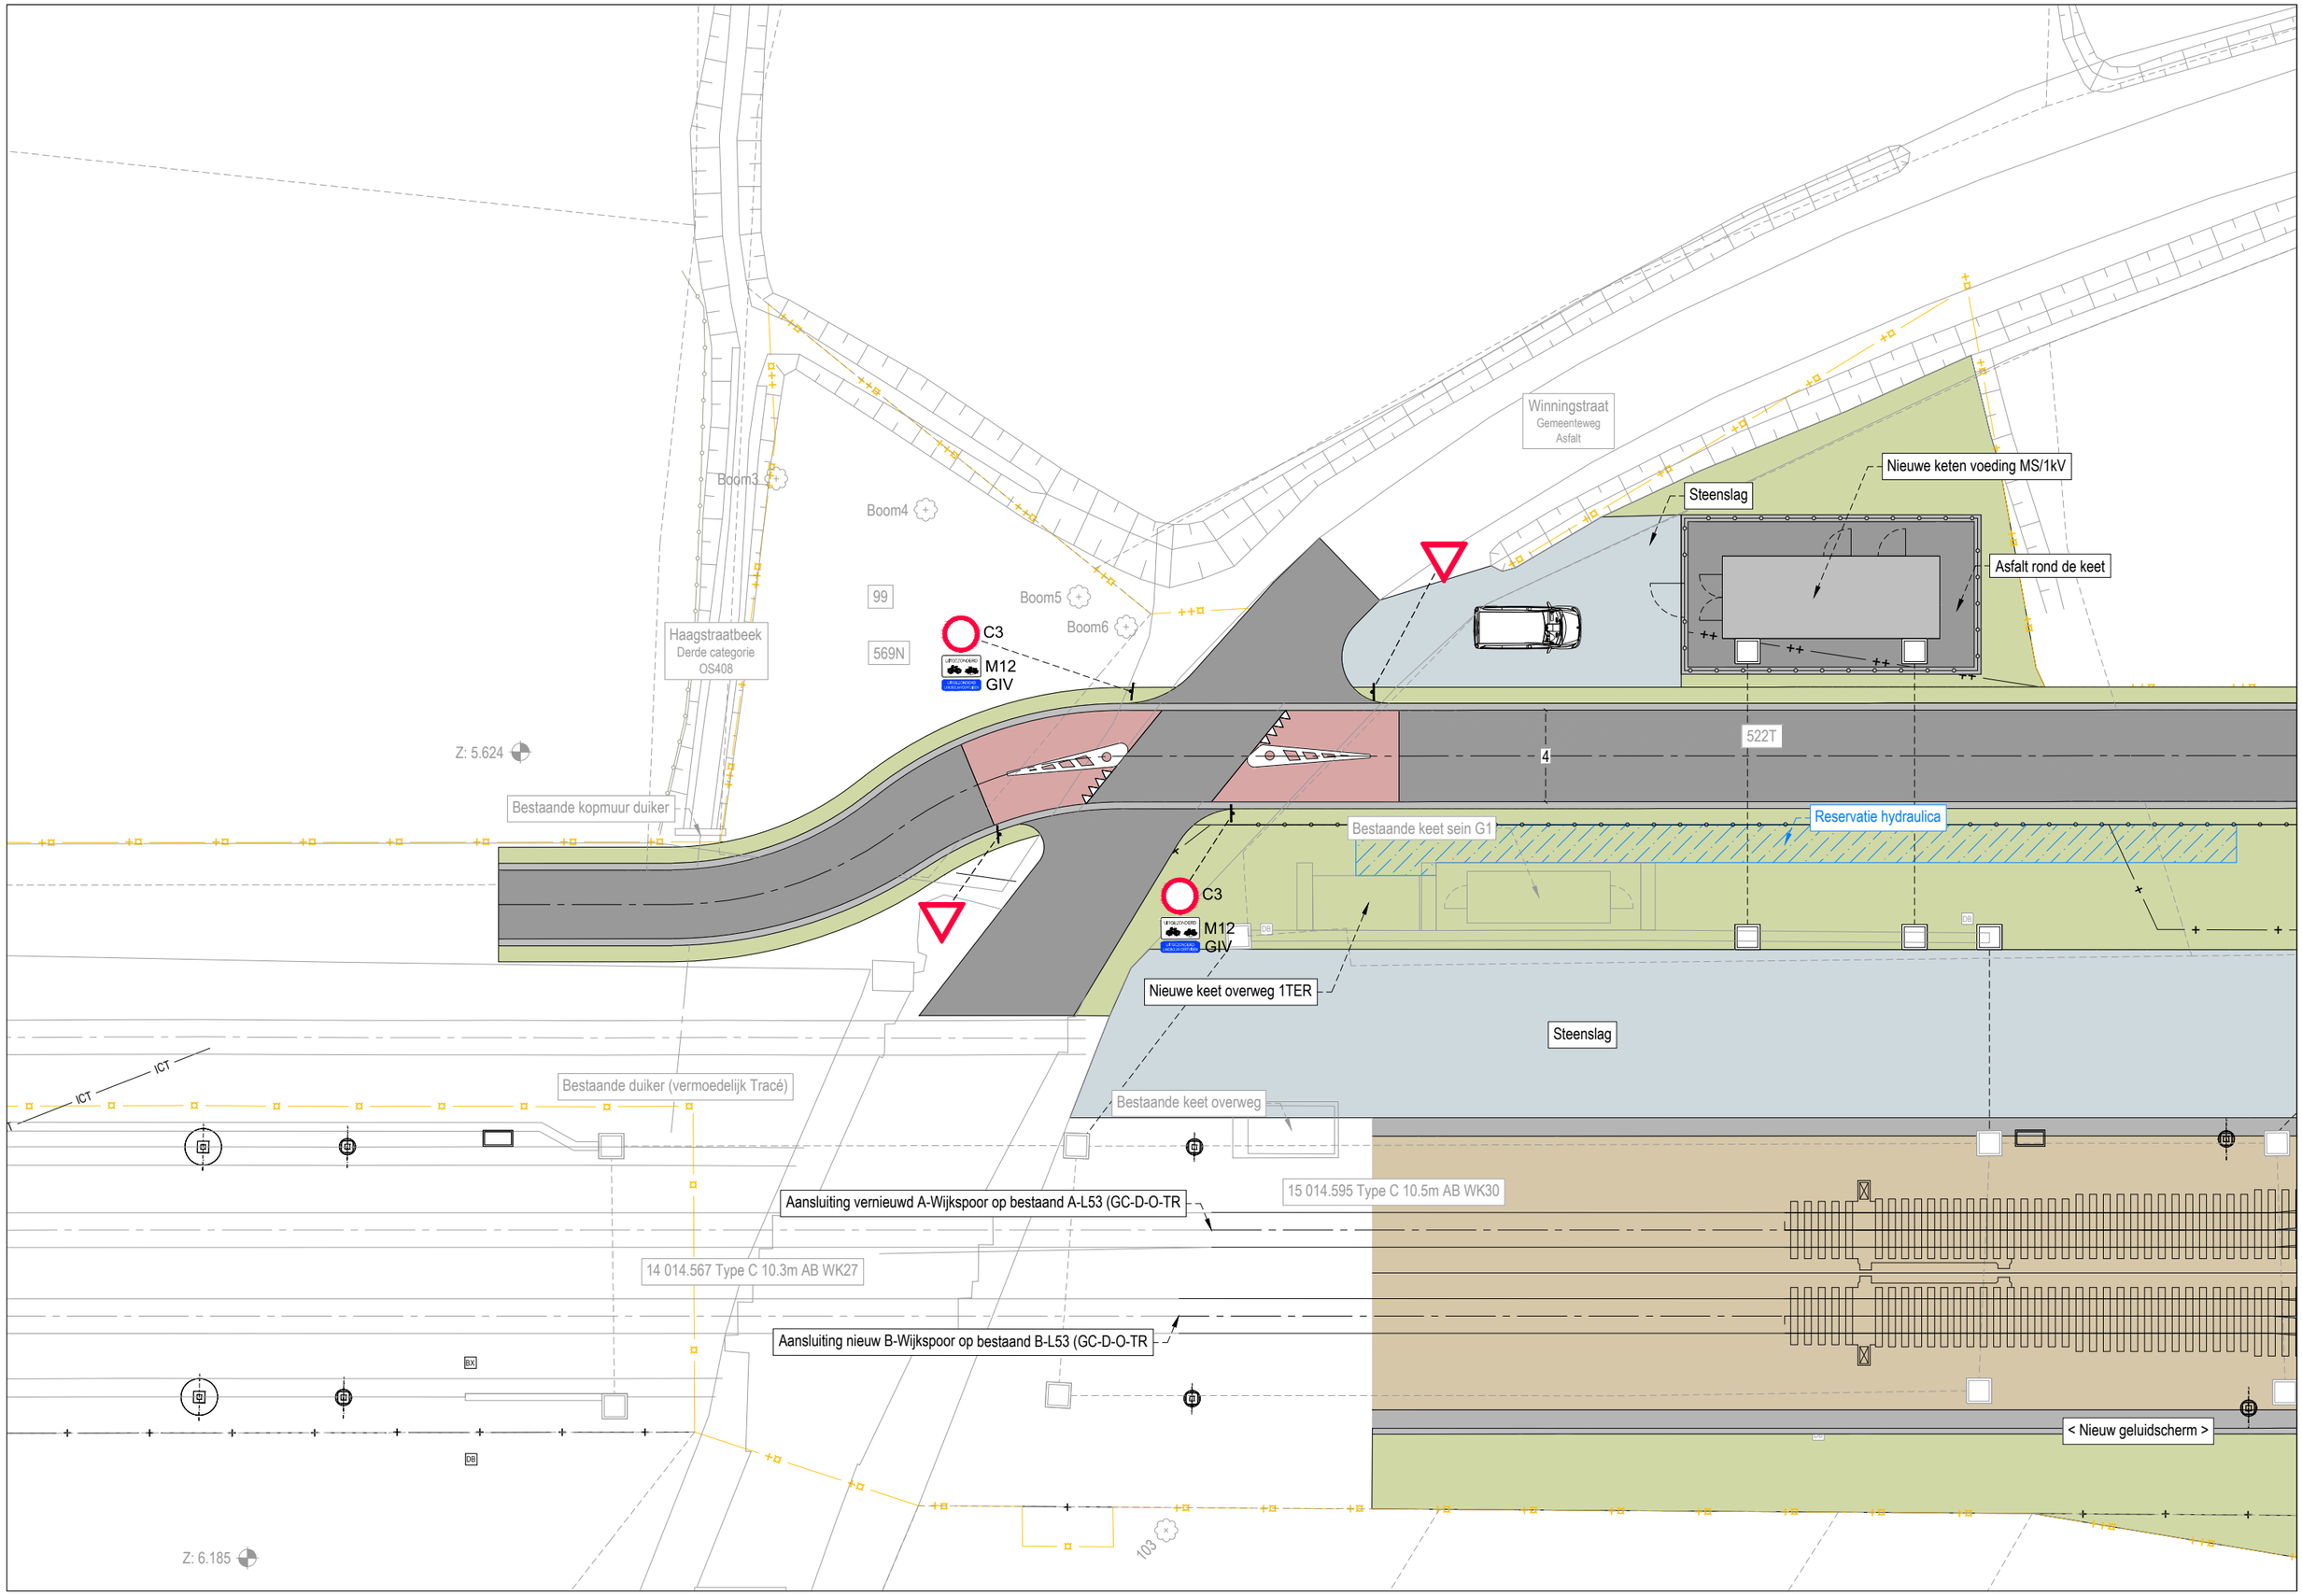
Winningstraat
Gemeenteweg
Asfalt
Nieuwe keten voeding MS/1kV
Steenslag
Asfalt rond de keet
Boom3
Boom4
Boom5
Boom6
99
569N
C3
M12
GIV
Haagstraatbeek
Derde categorie
OS408
522T
4
Z: 5.624
Bestaande kopmuur duiker
Reservatie hydraulica
Bestaande keet sein G1
C3
M12
GIV
Nieuwe keet overweg 1TER
Steenslag
ICT
ICT
Bestaande duiker (vermoedelijk Tracé)
Bestaande keet overweg
15 014.595 Type C 10.5m AB WK30
Aansluiting vernieuwd A-Wijkspoor op bestaand A-L53 (GC-D-O-TR
14 014.567 Type C 10.3m AB WK27
Aansluiting nieuw B-Wijkspoor op bestaand B-L53 (GC-D-O-TR
< Nieuw geluidscherm >
Z: 6.185
103