




HW - TDP 8 - DP38-40

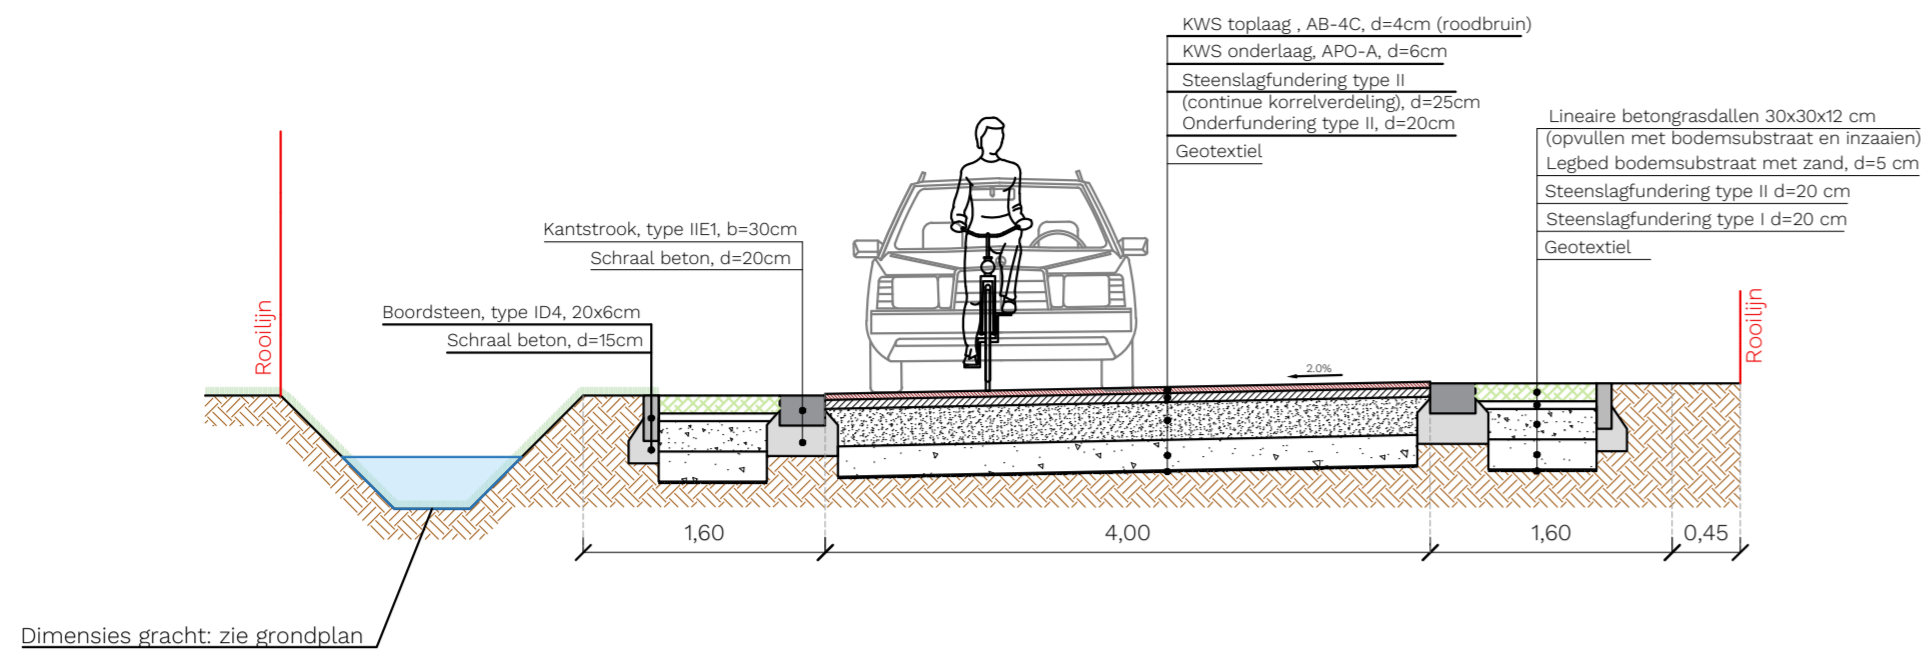


HW - Ideaalprofiel fietssnelweg

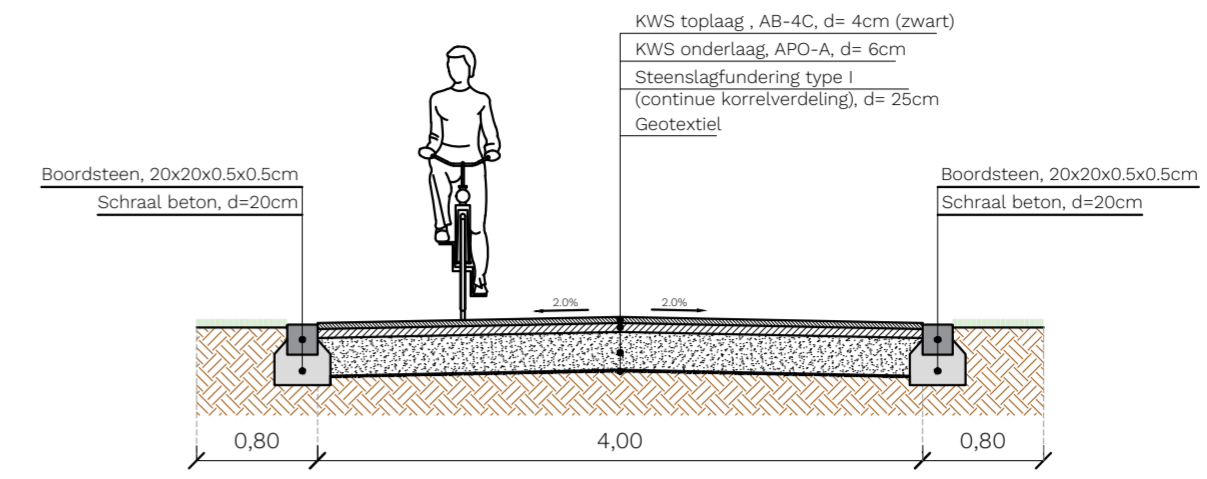


HW - TDP9 - DP48-51

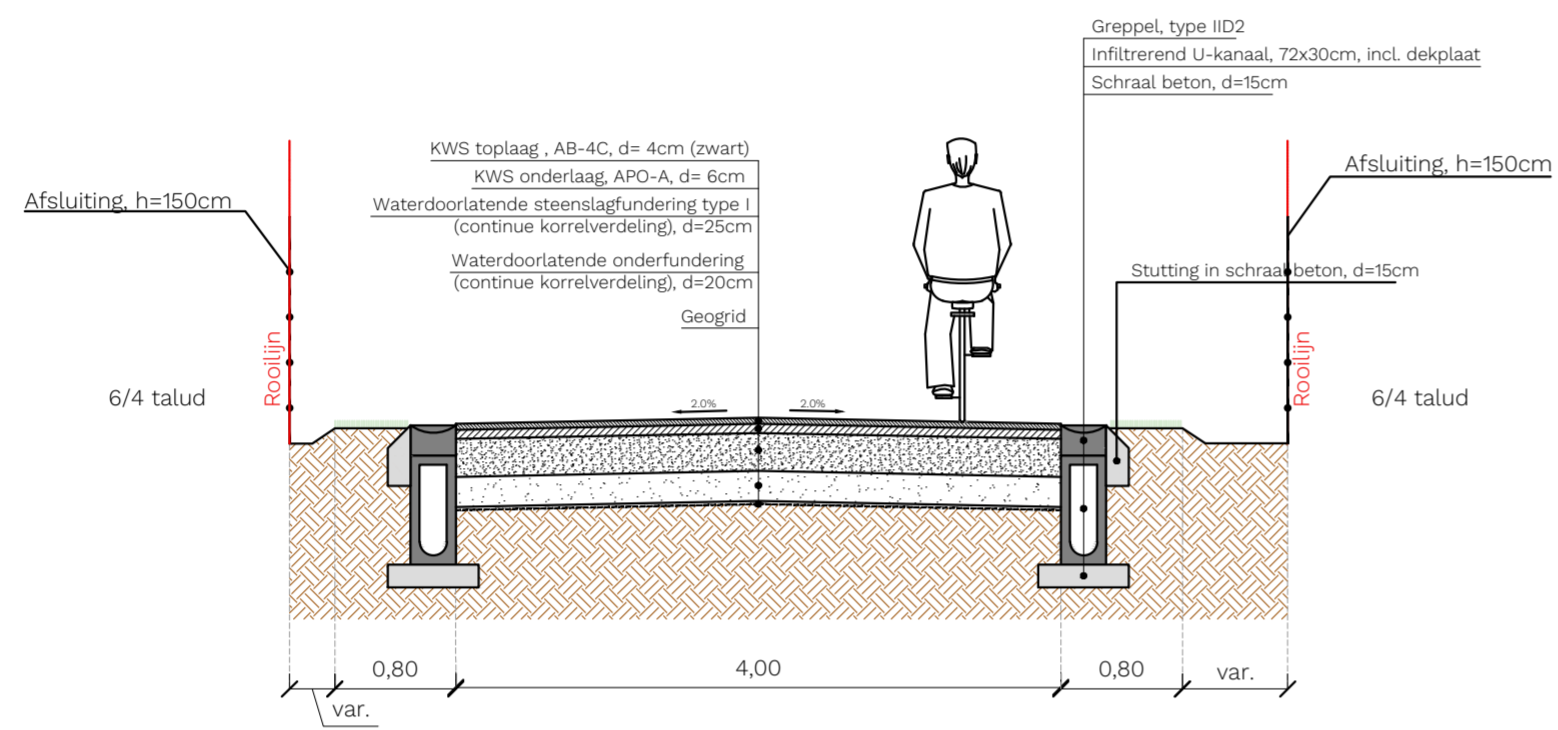


HW - TDP12 - DP54 (Bosstraat)

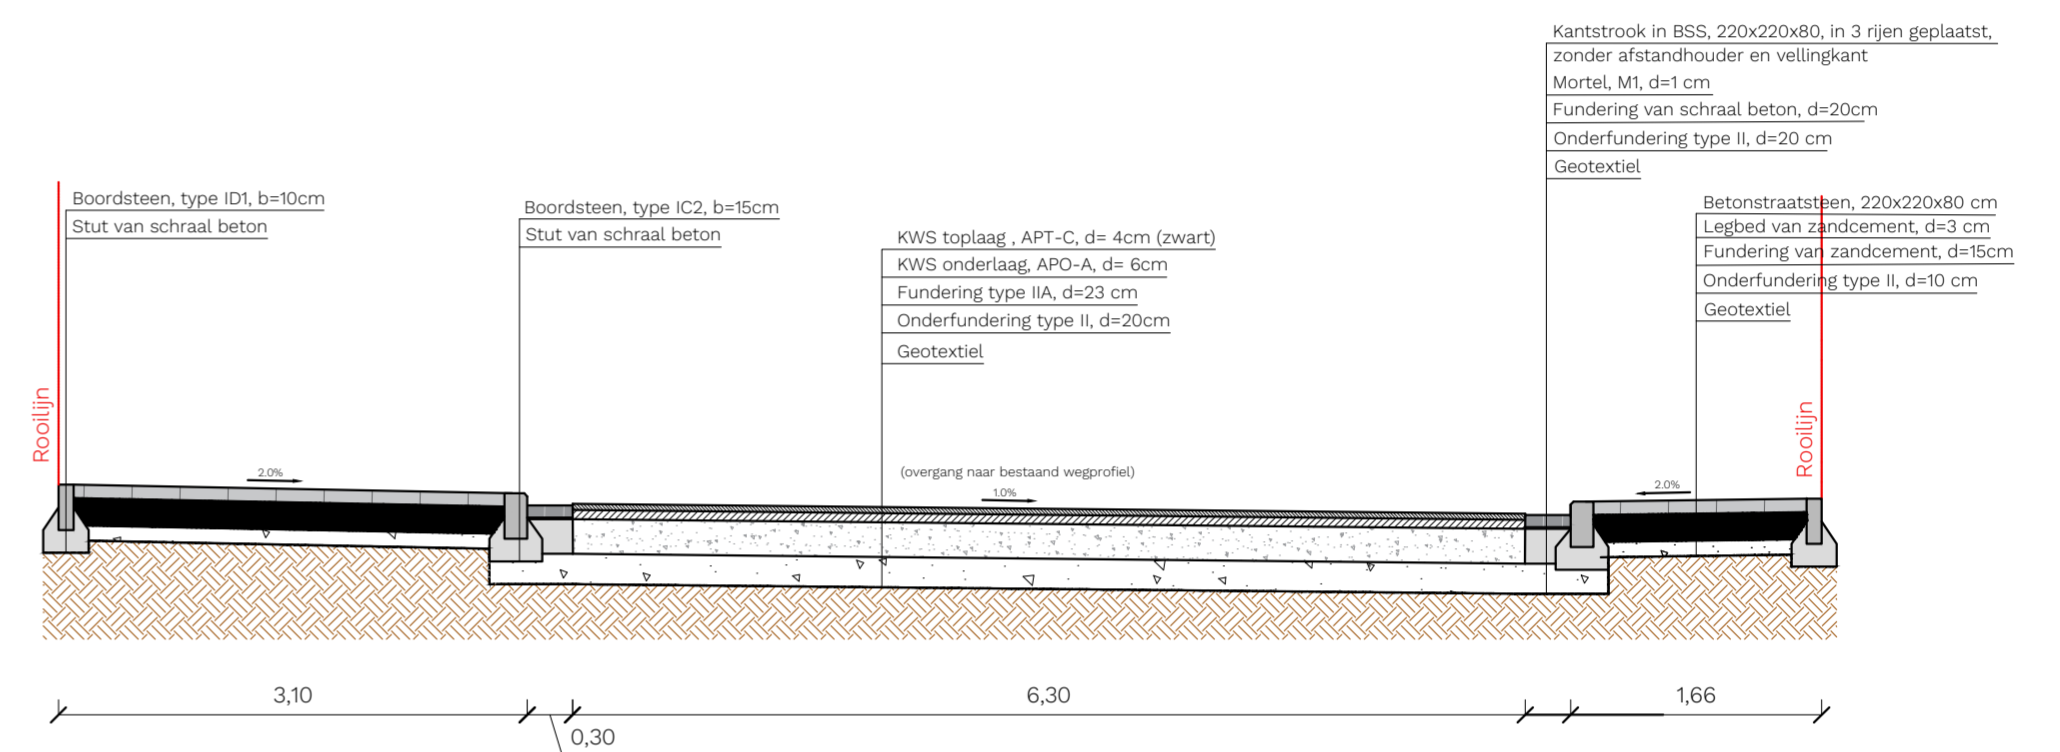

HW - TDP10 - DP52

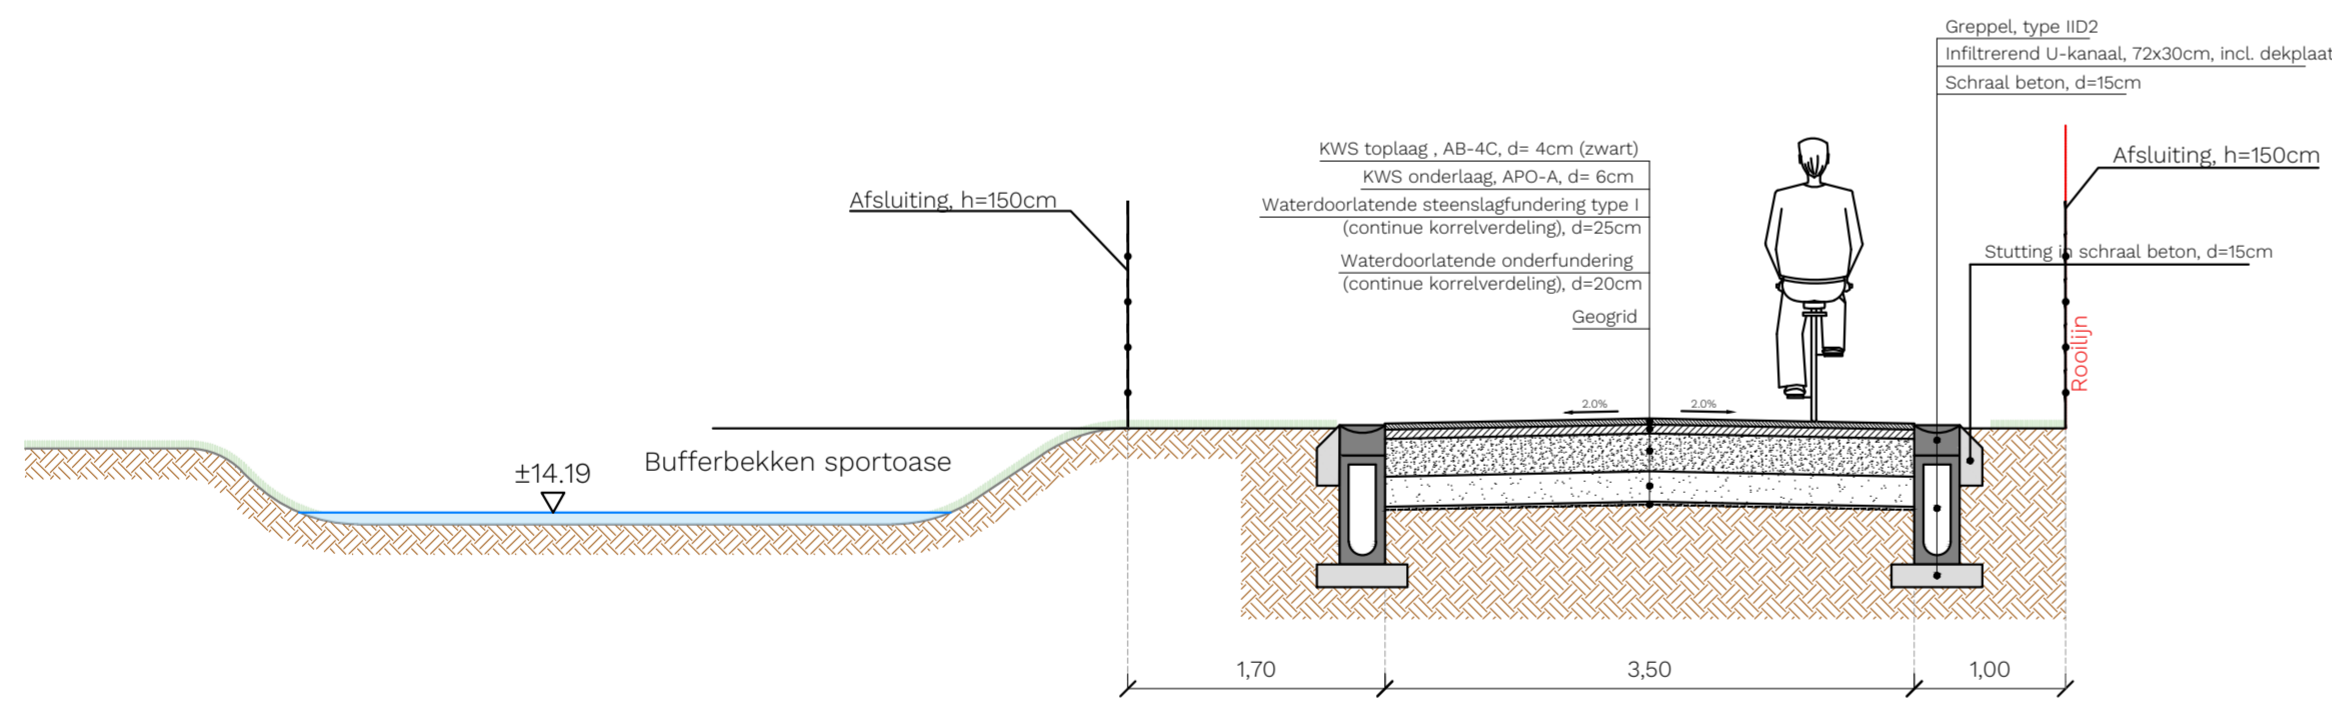

HW - TDP11 - DP45 (Bosstraat)

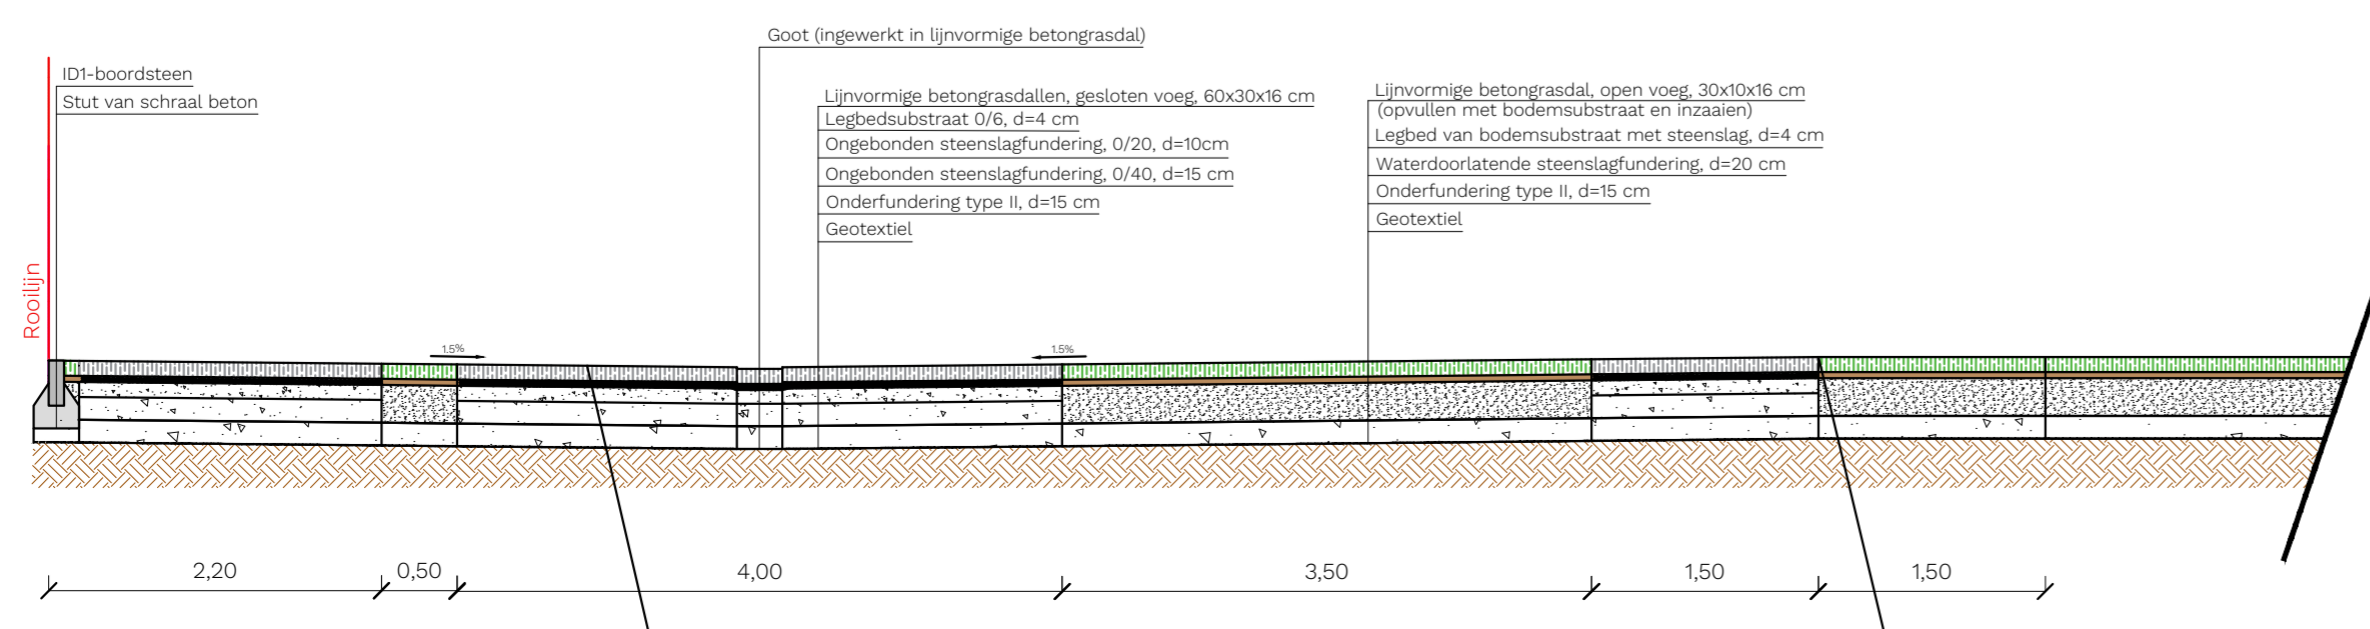

Fietssnelweg F25  
Leuven-Aarschot

Provincie Vlaams-Brabant  
Provincieplein 1, 3010 Leuven



VLAAMS-  
BRABANT

Goedgekeurd d.d. ....

Frederik Pouset  
Coördinator Team Fiets

Partners



Bert Milants  
Teamleider

Sam Willems  
Directeur

Maatschappelijke zetel  
Avenue du Port 86c / 103a  
1000 Bruxelles  
+32 2 217 27 97  
info@evolta.be  
www.evolta.be

Typedwarsprofielen 8-12

Puttebroekstraat - P. Eralysstraat Wilslele

DATUM	HISTORIEK	TEK	VER
0	13/07/2023	Aanpassingen OF1 t.e.m. opstart aanbesteding (AB)	WM AS
A	31/07/2023	Aanpassingen i.f.v. AB-dossier (draftversie)	WM AS
B	30/10/2023	Aanpassingen i.f.v. AB-dossier (draftversie)	WM AS
C	19/04/2024	Aanpassingen i.f.v. AB-dossier	WM LM
D	03/05/2024	Aanpassingen i.f.v. AB-dossier (finale versie)	WM LM

FASE	AB	WERKNR.	24/63.002_A_01_WR
SCHAAL	1/50	PLANNR.	4.1/1
		REV.	D