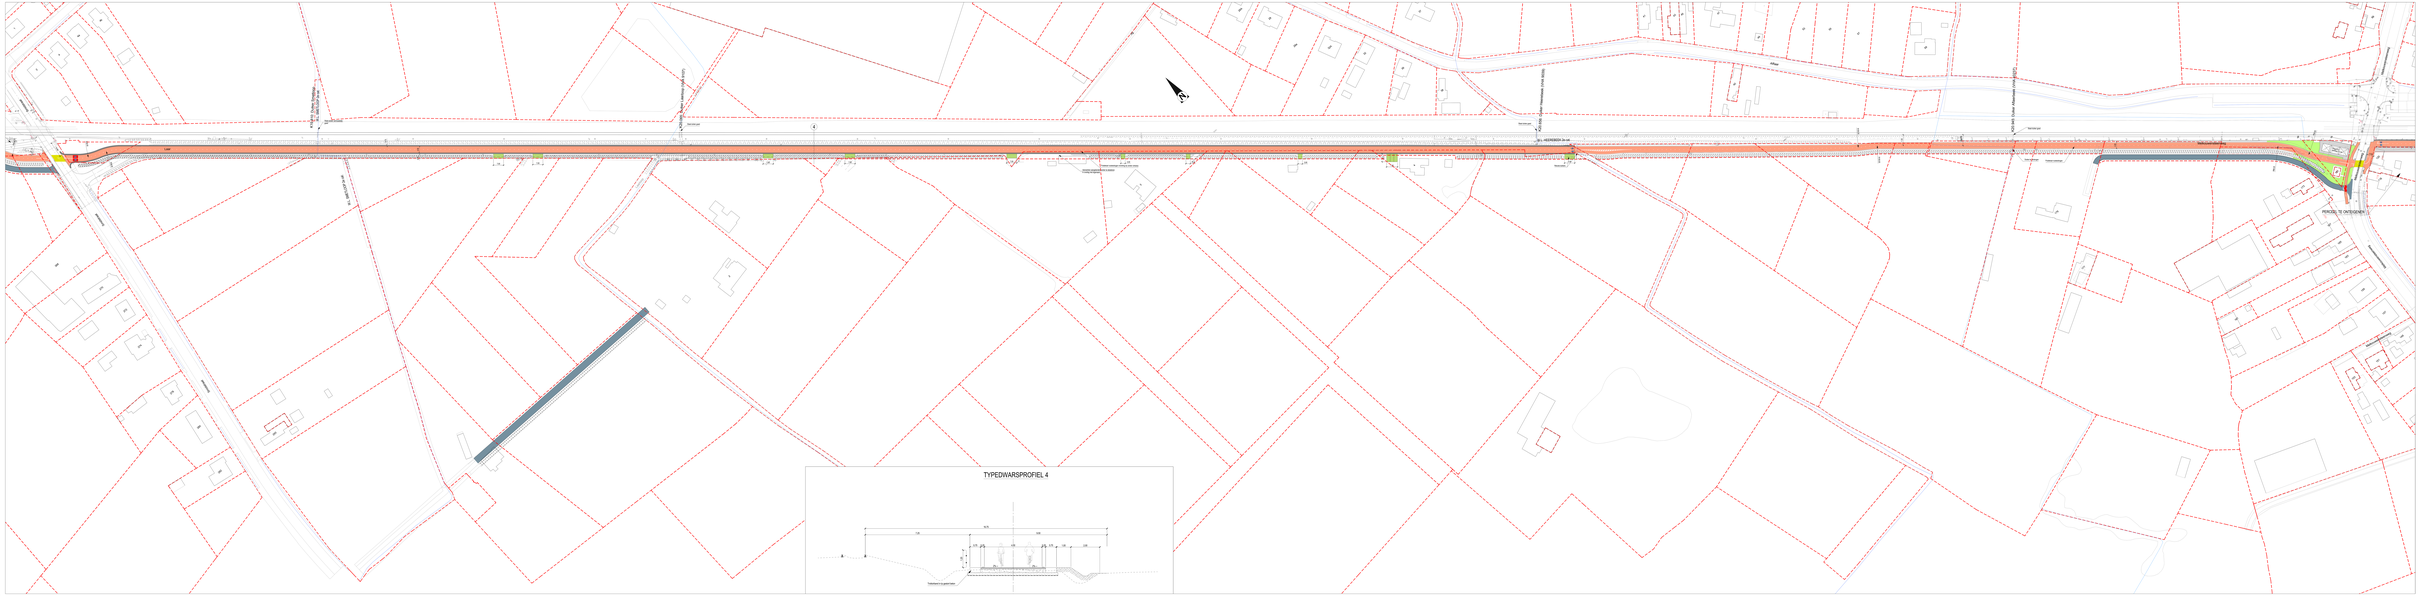

PROVINCIE ANTWERPEN

Provincie Antwerpen

Schalenwerk voertuig	Opmaat & goedgekeurd door
Gebaseerd op:	Opmaat door: Datum/Handtekening
Nr. Datum/Wijziging	
Nr. Datum/Wijziging	
Nr. Datum/Wijziging	
	Datum/Handtekening: Naam van auteur: Bureau:

Project: FIETS-O-STRADE F104 LIER - AARSCHOT

VOORONTWERP

Studiebureau

ARCADIS Design & Consultancy for natural and built assets

Arcadis Belgium nv/sa
Desguinlei 214
2018 Antwerpen
www.arcadis.be

Contactpersoon:
Ing. Jan Bogaerts
T: +32 (0)3 542 67 11
M: +32 (0)475 50 51 71
jan.bogaerts@arcadis.be

Contactpersoon:
Ing. Jan Bogaerts
T: +32 (0)3 542 67 11
M: +32 (0)475 50 51 71
jan.bogaerts@arcadis.be

Datum	Gezien	Omschrijving	Datum	Gezien	Projectmanager (V)
					Tekenaar: CBV
					Controle: JBO
					Datum: 02-04-2021
					Tekening nr.:
					Vervangt nr.:
Nr. Datum/Wijziging					Schaal: Gewijzigd:
Nr. Datum/Wijziging					Formaat: A4 Opmaat:
Nr. Datum/Wijziging					Projectnr.: 0.0.0

02-04-2021 - 09:33 AM

INFRASTRUCTUUR GRONDPLAN
CLUSTER 2
DEELPROJECT 8

SVA A