


LEGENDE WEGENIS

-  Fietspad in roodbruine asfaltverharding
-  Rode slem laag
-  Okerkleurige slem laag
-  Trottoirband in ter geplateste gestort beton, b=10cm
-  Kantstrook in ter geplateste gestort beton, b=50cm - t.h.v. fietsstraat
-  Printbeton, b=50cm - t.h.v. fietsstraat
-  Toegang aangelande
-  Kruin ontworpen talud
-  Gracht
-  Drempel/overstort
-  Afsluiting
-  Grens der werken - indicatief
-  Grens veiligheidsstrook sporen
-  Administratieve perceelsgrens - indicatief



ENGINEERS AND ARCHITECTS

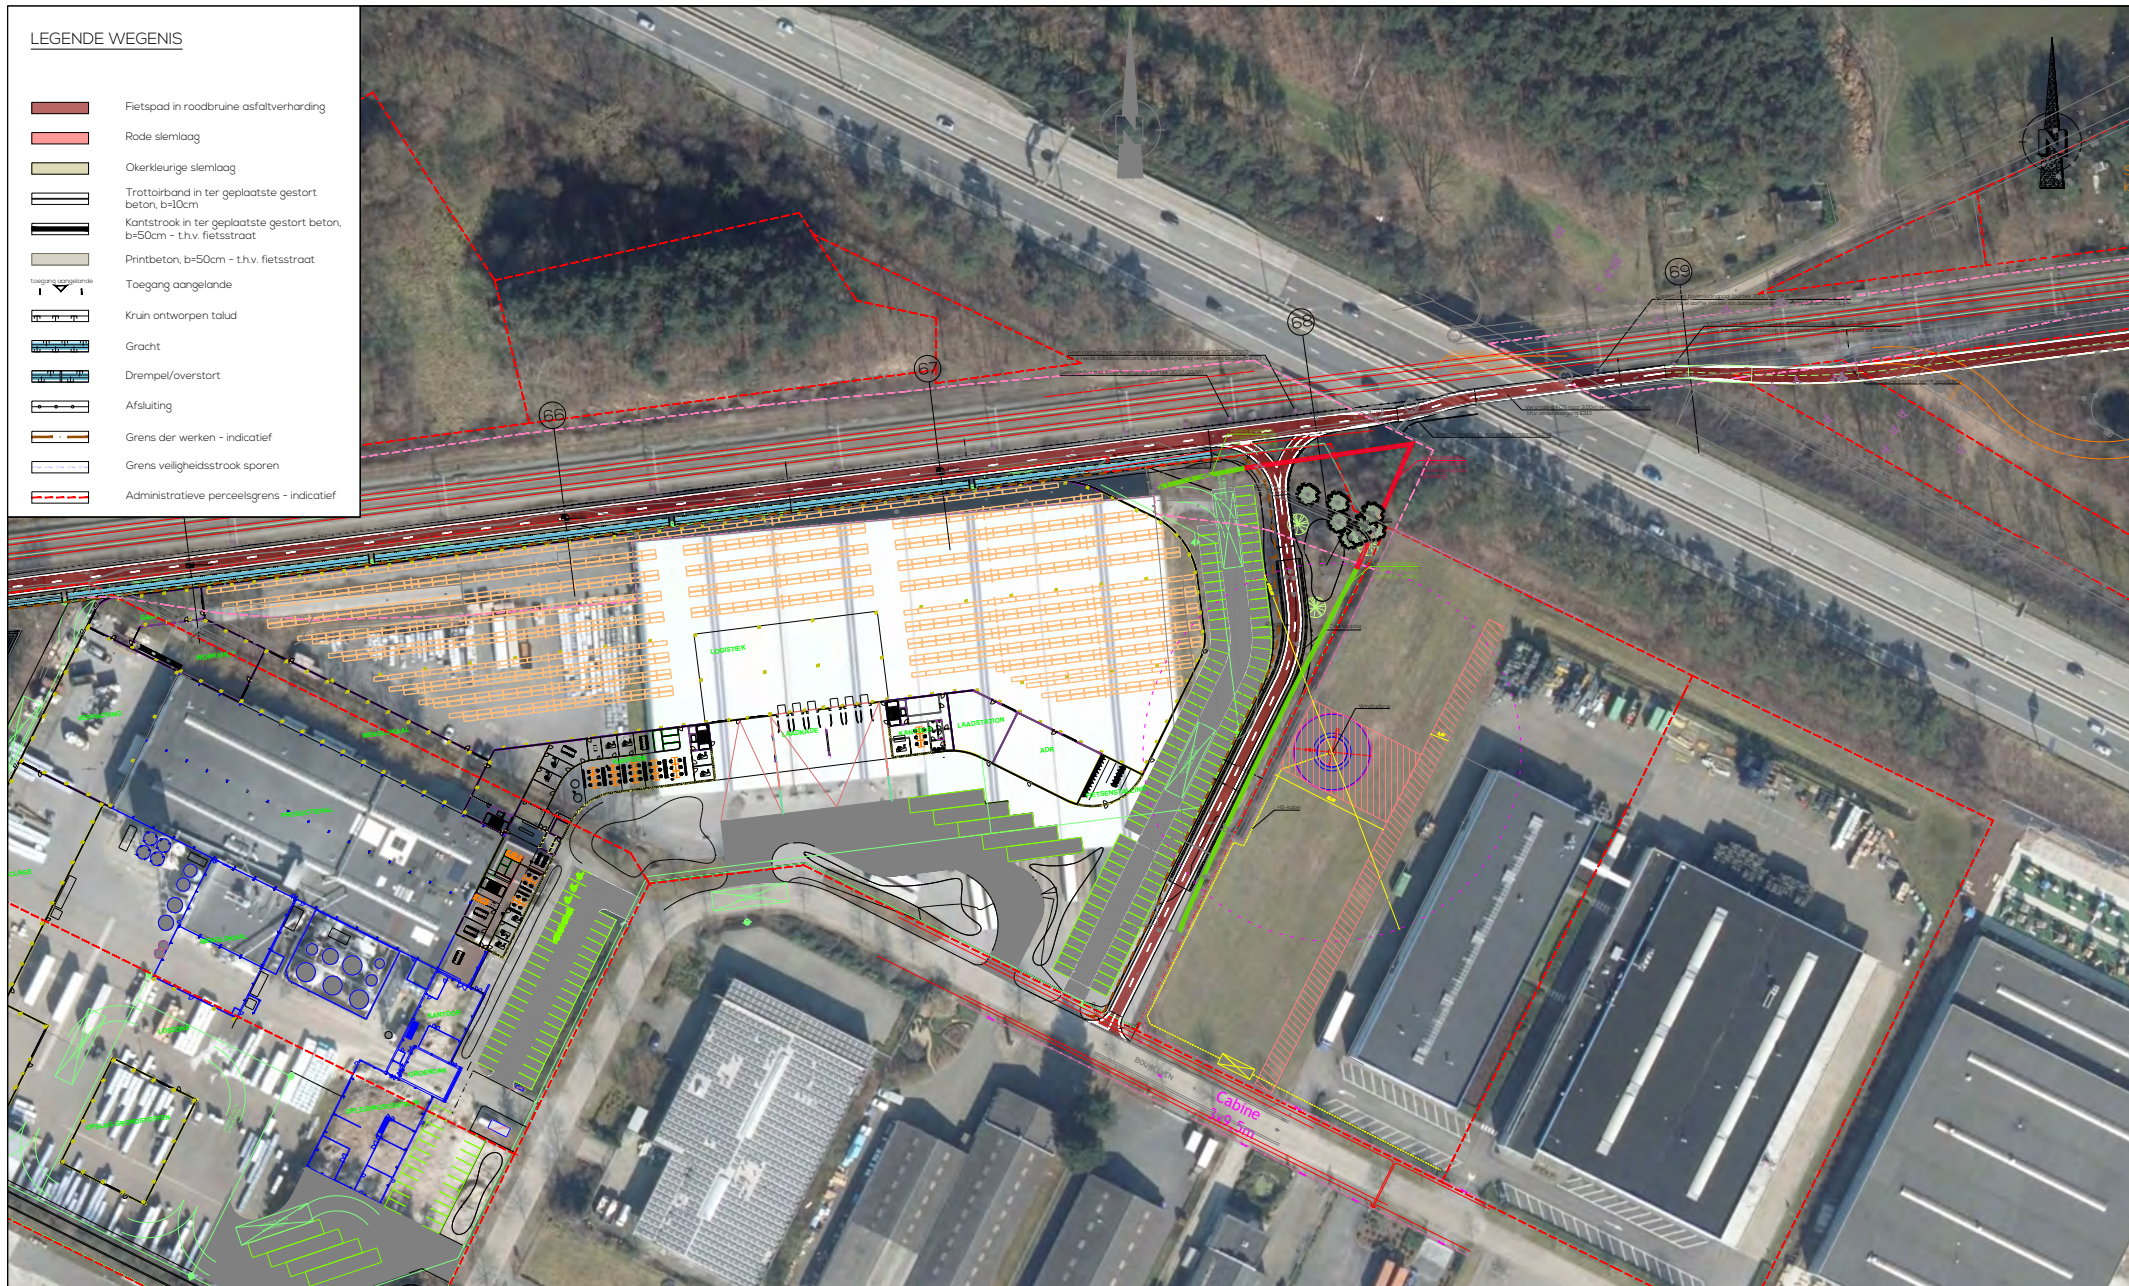

EVOLTA

Maatschappelijke zetel:

Koningsstraat 270
1210 Brussel
T +32 2 217 27 97
info@evolta.be
www.evolta.be

Fietsostrade Lier-Herentals

Detailplan aansluiting Bouwvelven

Provincie Antwerpen

GET	VER.	SCHAAL	DATUM	WERKNUMMER	FASE	PLANNR.	REV.
VB	VB	1/2000	03/11/2022	24/80.020_A_01_WR	OF1	NVT	G.0