FIETSSNELWEG F8
Typedwarsprofiel A'
Fietssnelweg + parkeerplaats (westzijde)

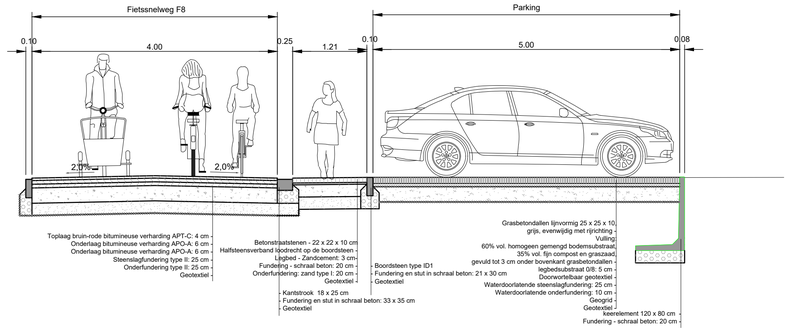

FIETSSNELWEG F8
Typedwarsprofiel A
Fietssnelweg + parkeerplaats (westzijde)

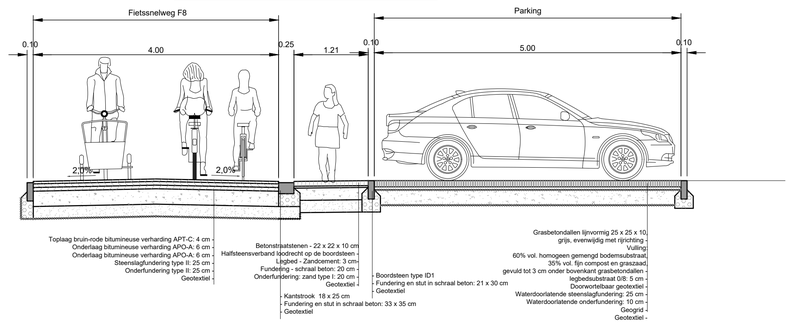

FIETSSNELWEG F8
Typedwarsprofiel B
Fietssnelweg + parkeerplaats (oostzijde)

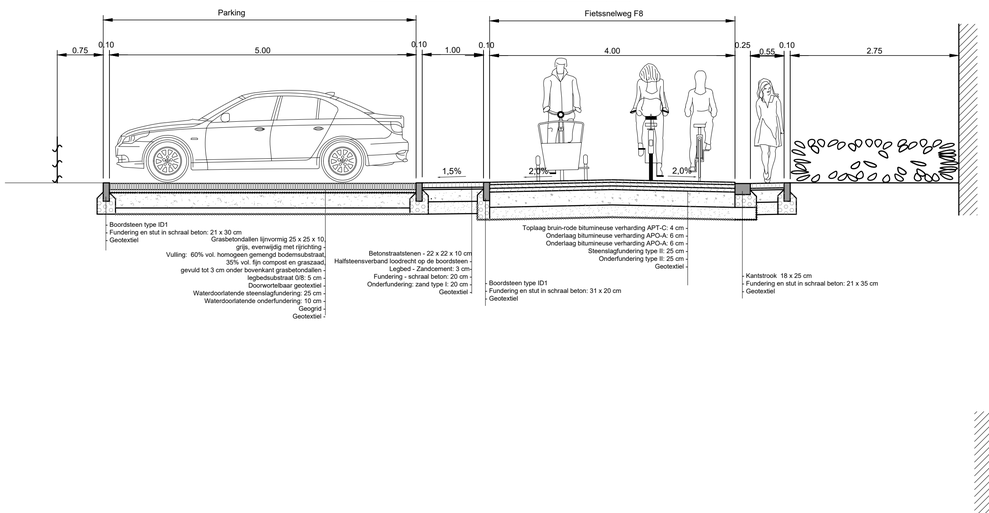

FIETSSNELWEG F8
Typedwarsprofiel C
Fietszone

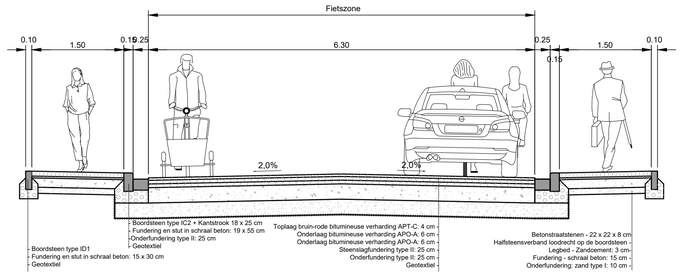

FIETSSNELWEG F8
Typedwarsprofiel D
Vaartdijk

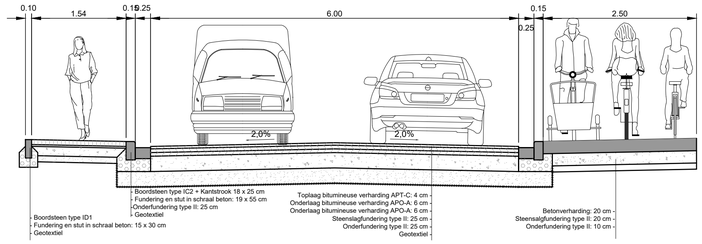

FIETSSNELWEG F8
Typedwarsprofiel E
Baron Descampslaan

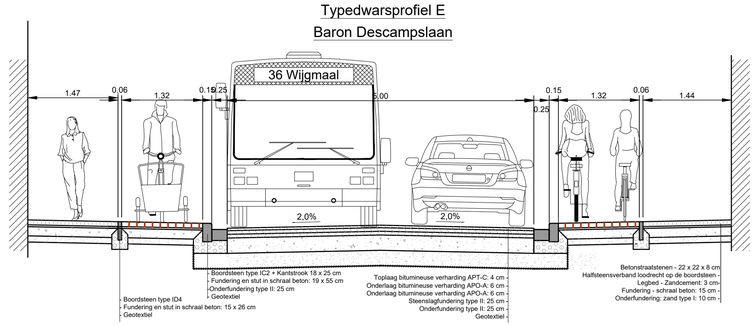

FIETSSNELWEG F8
Typedwarsprofiel F
Wijgmaalsesteenweg (Herent)

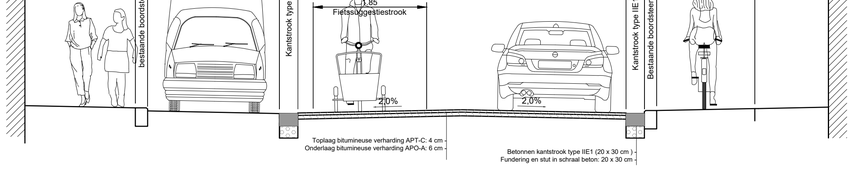

Directie Openbaar domein
Studiedienst openbare werken
Prof. Van Overstraetenplein 1, 3000 Leuven
tel.: 016 27 25 00

leuven

Ontwerp

Fietssnelweg F8 - Wijgmaalsesteenweg

Plan: Wegenis

Voorgesteld door
Directeur Openbaar domein

opgemaakt door K. Lahaye

ir. V. Philippaerts

Goedgekeurd door de gemeenteraad in zitting van:
op last van de raad
Algemeen directeur:

de burgemeester

G. Vanloo

M. Ridouani

WIJZIGING:

Ontwerp

Datum: 29/04/2026
Schaal: 1/50
Versie: 1

PLAN 2

Dossiernr.: OD_sow/23.92/865.11

N:\610_OW_Projecten\610_20_Lopende_Projecten\Fietssnelweg_F8_Leuven_Mechelen\02_Voorbereiding\06_Plannen\Voorontwerp\20260420_F8_Wijgmaalbrug_OT.dwg