




zone verder te onderzoeken

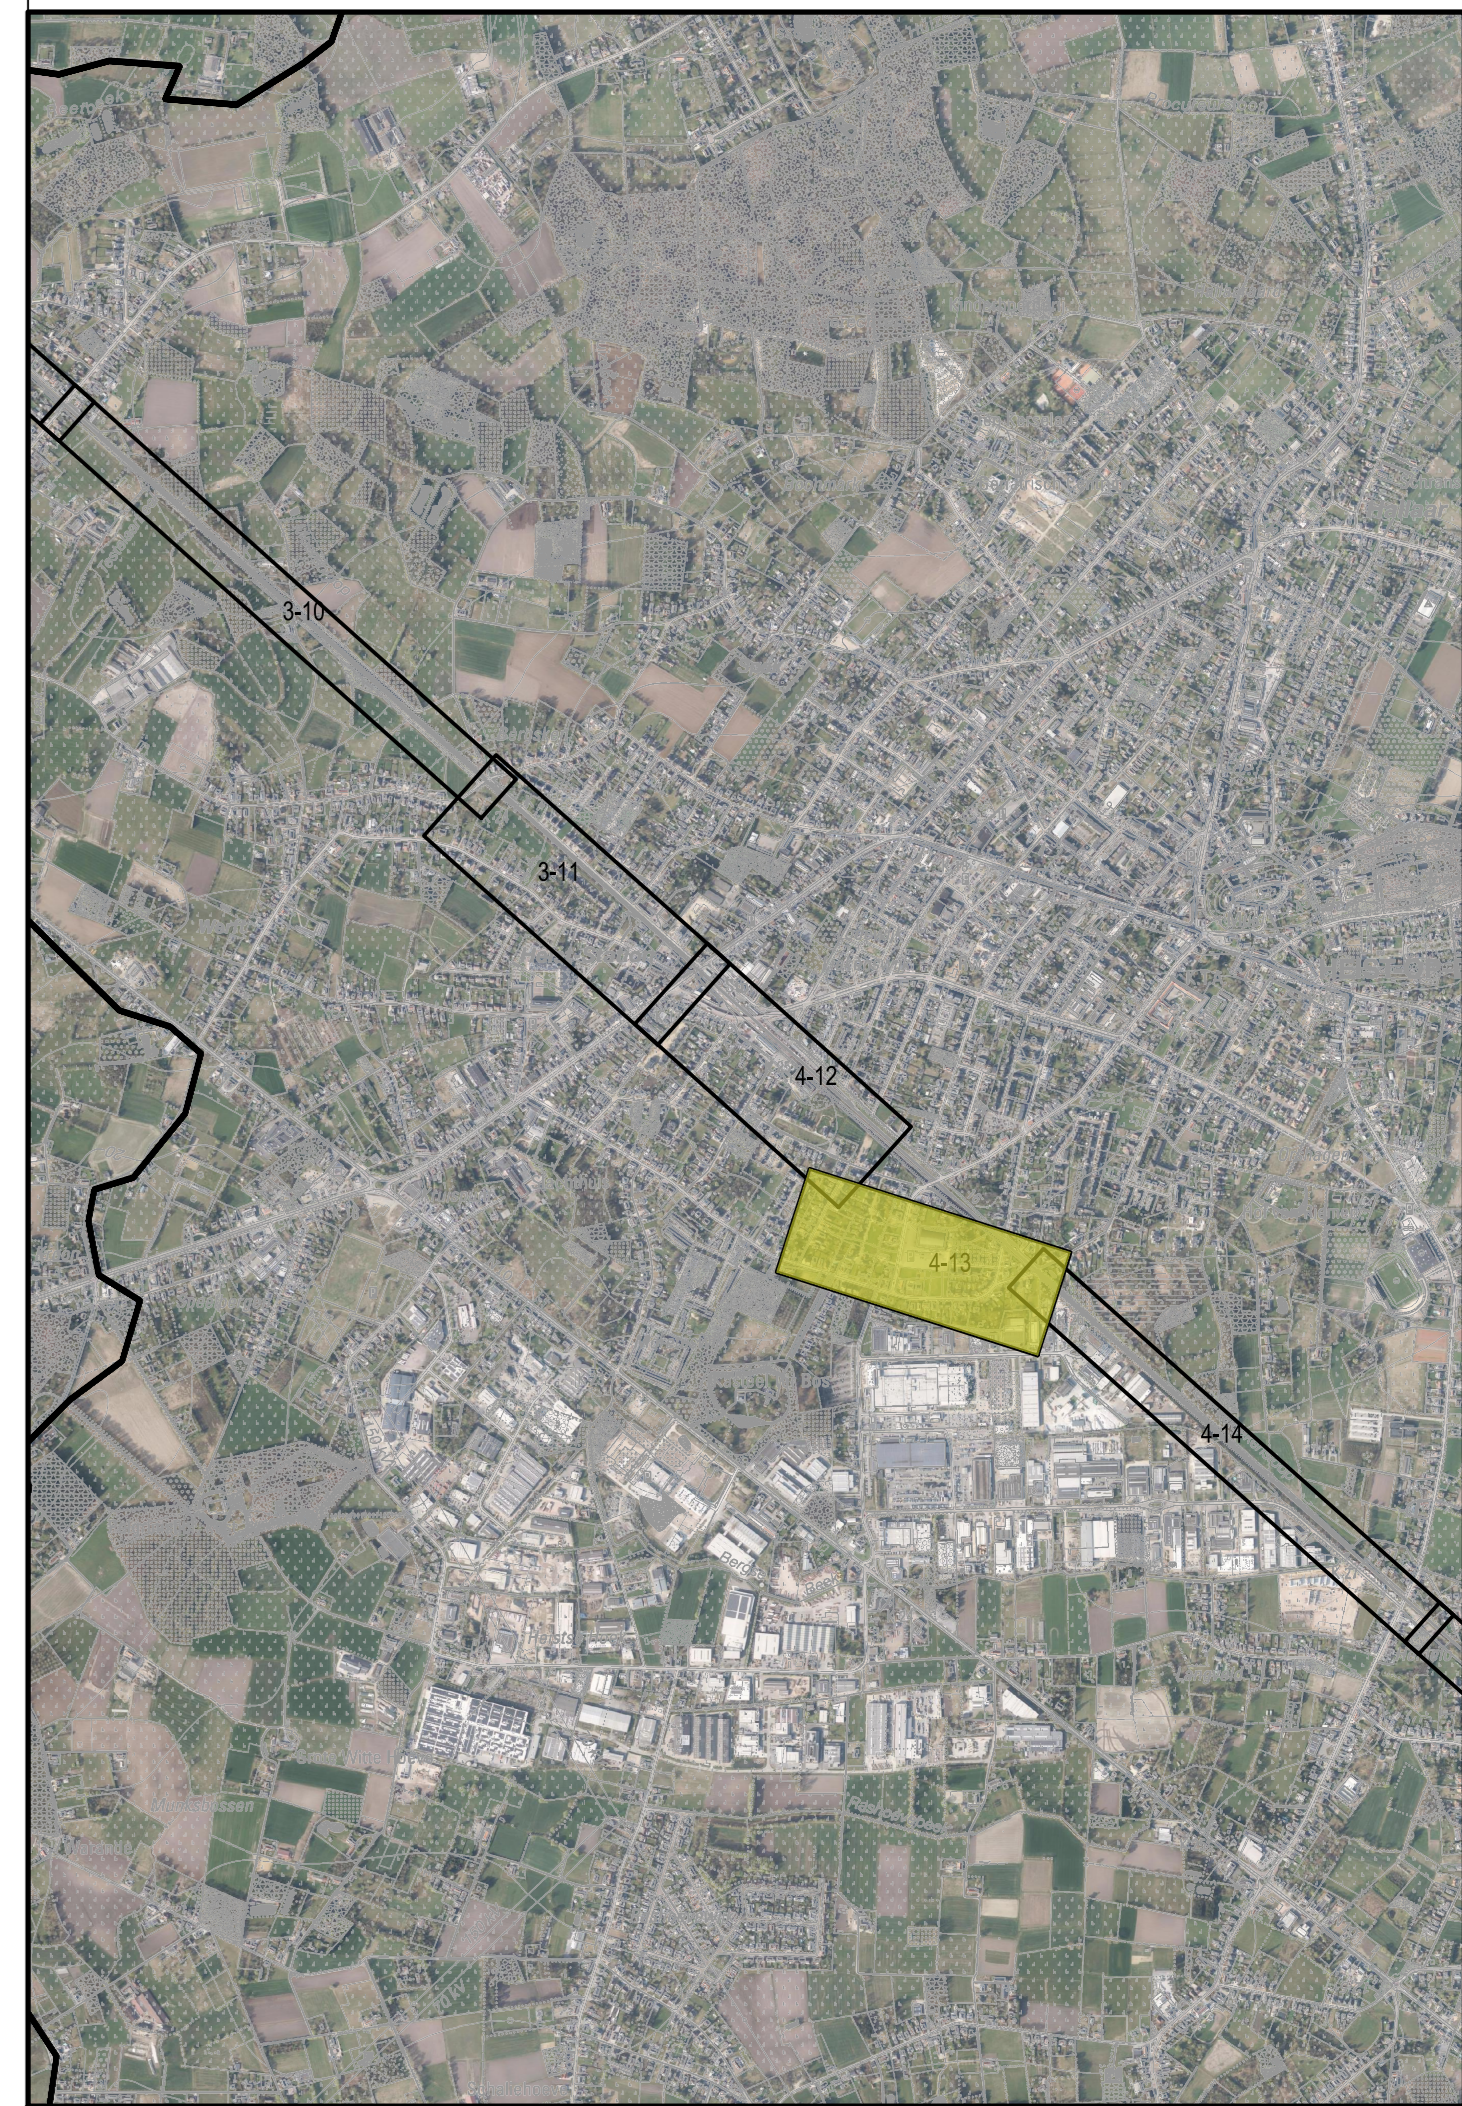

Opdrachtgevers

PROV. ANTWERPEN



Opdrachtgever: Provincie Antwerpen
 Gezien & goedgekeurd door: [Signature]

PROV. VLAAMS-BRABANT



Opdrachtgever: Provincie Vlaams-Brabant
 Gezien & goedgekeurd door: [Signature]

Project

FIETSSNELWEG F104
 LIER - AARSCHOT
 ONTWERP

Studiebureau



Studiebureau: ARCADIS
 Gezien & goedgekeurd door: [Signature]

Index	Datum	Omschrijving	Gebruik	Nageteekening	Projectmanager
			Schaal	1:500	
			Formaat	Opp. n°	
			Projectnr.	BE1700083	
			Volgnummer		
			Geometrie	Geometrie	Landst. 100
			Algemeen	Hoogte	TAW
INFRASTRUCTUUR GRONDPLAN ONTWERP CLUSTER 4 - DEELPROJECT 13					4,8 SVA B