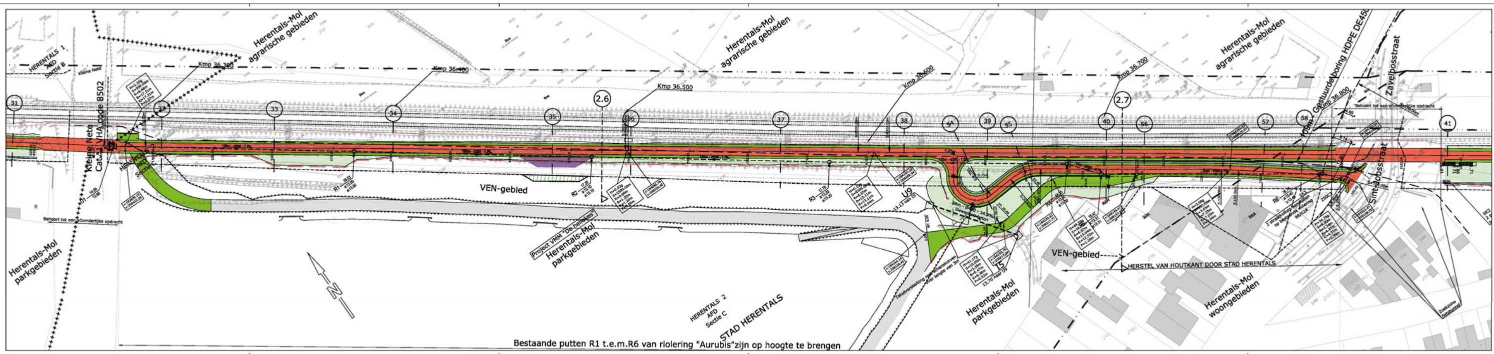

LEGENDE

Symbool	Omschrijving
	Rijweg asfalt
	Voetpad asfalt
	Fietspad asfalt
	Fietssuggestiestrook in slemlaag (okergeel)
	Talud
	Berm
	Bodem gracht
	Parking
	Betontegels
	Betonstraatstenen
	Grasdallen
	Grindgazon
	Steenslag
	Werkzone
	Tijdelijke steenslag werkzone
	Keerwand
	Damwand
	Afsluiting
	Richting afwatering
	RWA-leiding
	Inspectieput
	Kopmuur
±25.25 / 23.80 van R23 / 23.70 naar R22	maaiveldpeil van inspectieput / bodempeil inkomende buis / bodempeil uitgaande buis

TER AANDACHT:
ONDERGRONDSE KABELS NMBS/INFRABEL AANWEZIG NAAST SPOOR

Symbool	Omschrijving
	Ontwerpas met gecumuleerde afstand
X= 154823.67 Y= 214411.27	Coördinaten ontwerpas en referentiepunten
z=3.72	Ontwerphoogte
	Dalpunt volgens lengteprofiel
	Toppunt volgens lengteprofiel
	Aanduiding dwarsprofiel
	Aanduiding typedwarsprofiel
	H = hoek (400g) S = straal (m) R = raaklijn (m) B = boog (m) K = koorde (m) P = pijl (m)

Grenzen

Symbool	Omschrijving
	Theoretische nieuwe grens
	Oude ontworpen grens
	Perceelsgrens vastgelegd door landmeter
	grens gewestplan
	grens kadastrale sectie
	perceelsgrens, nummer volgens GRB

Infrabel

Symbool	Omschrijving
	Bestaande kabelgoot
	Bestaand prefab grachtelement
	Portiek
	Kmp, kilometerpunt
	Sporen

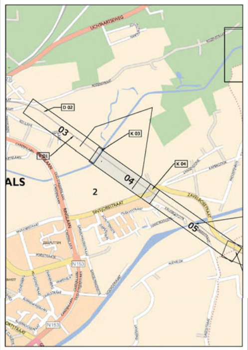

PROVINCIE: ANTWERPEN
STAD: HERENTALS
GEMEENTE: OLEN

Provincie Antwerpen

PROVINCIE ANTWERPEN
Dienst Mobiliteit
Koningin Elisabethlei 22
2018 Antwerpen

Tel: 03/240.67.15
Fax: 03/240.67.79

FIETSOSTRADE SPOORLIJN 15
DEELPROJECT 1-4
(DEELPROJECT 2)

PLAN DER WERKEN

Index	Datum	Wijzigingen			
D	30/11/16	AANPASSINGEN VOLGENS OPMERKINGEN INFRABEL EN PROVINCIE	LCE	VCP	RAB
C	30/09/16	ONTWERP	LCE	VCP	RAB
B	21/04/16	BMC	FCK	VCP	RAB
A	25/02/16	ACTUALISATIE EDBC	FCK	VCP	RAB
-	25/02/16	EERSTE UITGAVE	FCK	VCP	RAB
	DATUM	WIJZIGINGEN			

Projectnummer: P 0 0 3 7 3 0 1
Plannummer: 0 2 I N 4 0 3 0 4 D

AANBESTEDINGSBUNDEL

Schaal: 1/500
Formaat: 1.89x0.3 =0.56m²

TRACTEBEL engie

TRACTEBEL ENGINEERING N.V. - MAATSCHAPPELIJKE ZETEL : ARIANELAAN 7 B-1200 BRUSSEL