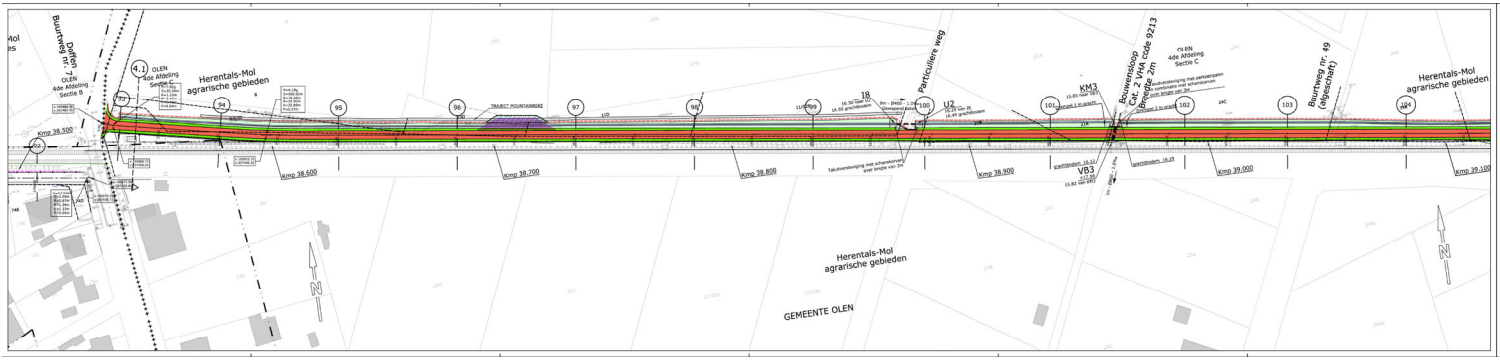

LEGENDE

TER AANDACHT:
ONDERGRONDSE KABELS EN/OF LEIDINGEN AANWEZIG NAAST SPOOR

- Rijweg asfalt
- Voetpad asfalt
- Fietspad asfalt
- Fietsoversteekstrook in kleinlaag (overgang)
- Talud
- Berm
- Rooilem-gracht
- Parking
- Betonstraatstenen
- Grasstalen
- Steenslag
- Werkzone
- Tijdelijke steenslag werkzone
- Keerwand
- Dalrivaard
- Afsluiting
- Richting afwatering
- RWA-leiding
- Inspectieput / Kolomput
- maaiveldpunt van inspectieput (alleen kaart) inkomen de buis / bladelpeil uitgaande buis
- Ontwerpas met gecumuleerde ankerms
- Coördinaten ontwerpas en referentiepunten
- Ontwerphoogte
- Dakpunt volgens langsprofiel
- Tiepunt volgens langsprofiel
- Aanduiding dwarsprofiel
- Aanduiding typedwarsprofiel

Grenzen

- Theoretische nieuwe grens
- Ruilverkaveling
- Perceelsgrens vastgelegd door landmeter
- grens gewestelijkt
- grens kadastrale sectie
- perceelsgrens, nummer volgens GRB

Inhabel

- Bestaande kabelgoot
- Bestaande overlap grachtelement
- Perken
- Kmp, kilometerpunt
- Kpunt

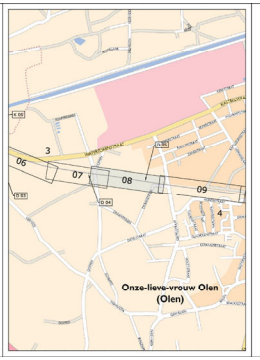

ANTWERPEN
HERENTALS
OLEN

Provincie Antwerpen

PROVINCIE ANTWERPEN
Dienst Patrimoni
Koningin Astridlaan 22
2018 Antwerpen

Tel: 03/240.67.11
Fax: 03/240.67.79

FIETSOSTRADE SPOORLIJN 15
DEELPROJECT 1-4
DEELPROJECT 4)
PLAN DER WERKEN

4	08/2021	AANPASSINGEN AAN OPMERKINGEN AANVRAAG OMGEVINGSVERGUNNING		
3	06/2021	AANPASSINGEN AAN OPMERKINGEN AANVRAAG OMGEVINGSVERGUNNING		
2	02/2021	1e AANVRAAG		
1	12/2020	1e AANVRAAG		
0	10/2020	EERSTE OPMAAK		
INDEX		WIJZIGINGEN		

1/500

TRACTEBEL ENGINEERING N.V. - KAAITAKKAPPEL LAAN 357B - GRAVELAND T 038 338.66.66

TRACTEBEL ENGINEERING N.V.
- 2018 Antwerpen
  Kaaitakkappel Laan 357B
  T +32 3 338 66 66
  F +32 3 338 66 99
- 1000 Brussel
  Koningsstraat 188
  T +32 2 238 56 11
  F +32 2 238 56 12
- 3500 Hasselt
  Kempische Steenweg 309/01
  T +32 11 29 59 59
  F +32 11 29 59 60
- 6000 Charleroi
  Rue de la Science 23
  T +32 71 20 58 20
  F +32 71 20 58 21
- 4000 Liège
  Rue Saint-Gilles 65
  T +32 4 220 57 11
  F +32 4 220 57 12
- 8500 Kortrijk
  Bronland 10
  T +32 56 24 93 00
  F +32 56 24 93 01
- 9000 Gent
  Ottergemsesteenweg-Zuid 808
  T +32 9 241 56 10
  F +32 9 241 56 11
- 1348 Louvain-la-Neuve
  Rue Emile Francqui 4
  T +32 10 45 45 60
  F +32 10 45 45 61