
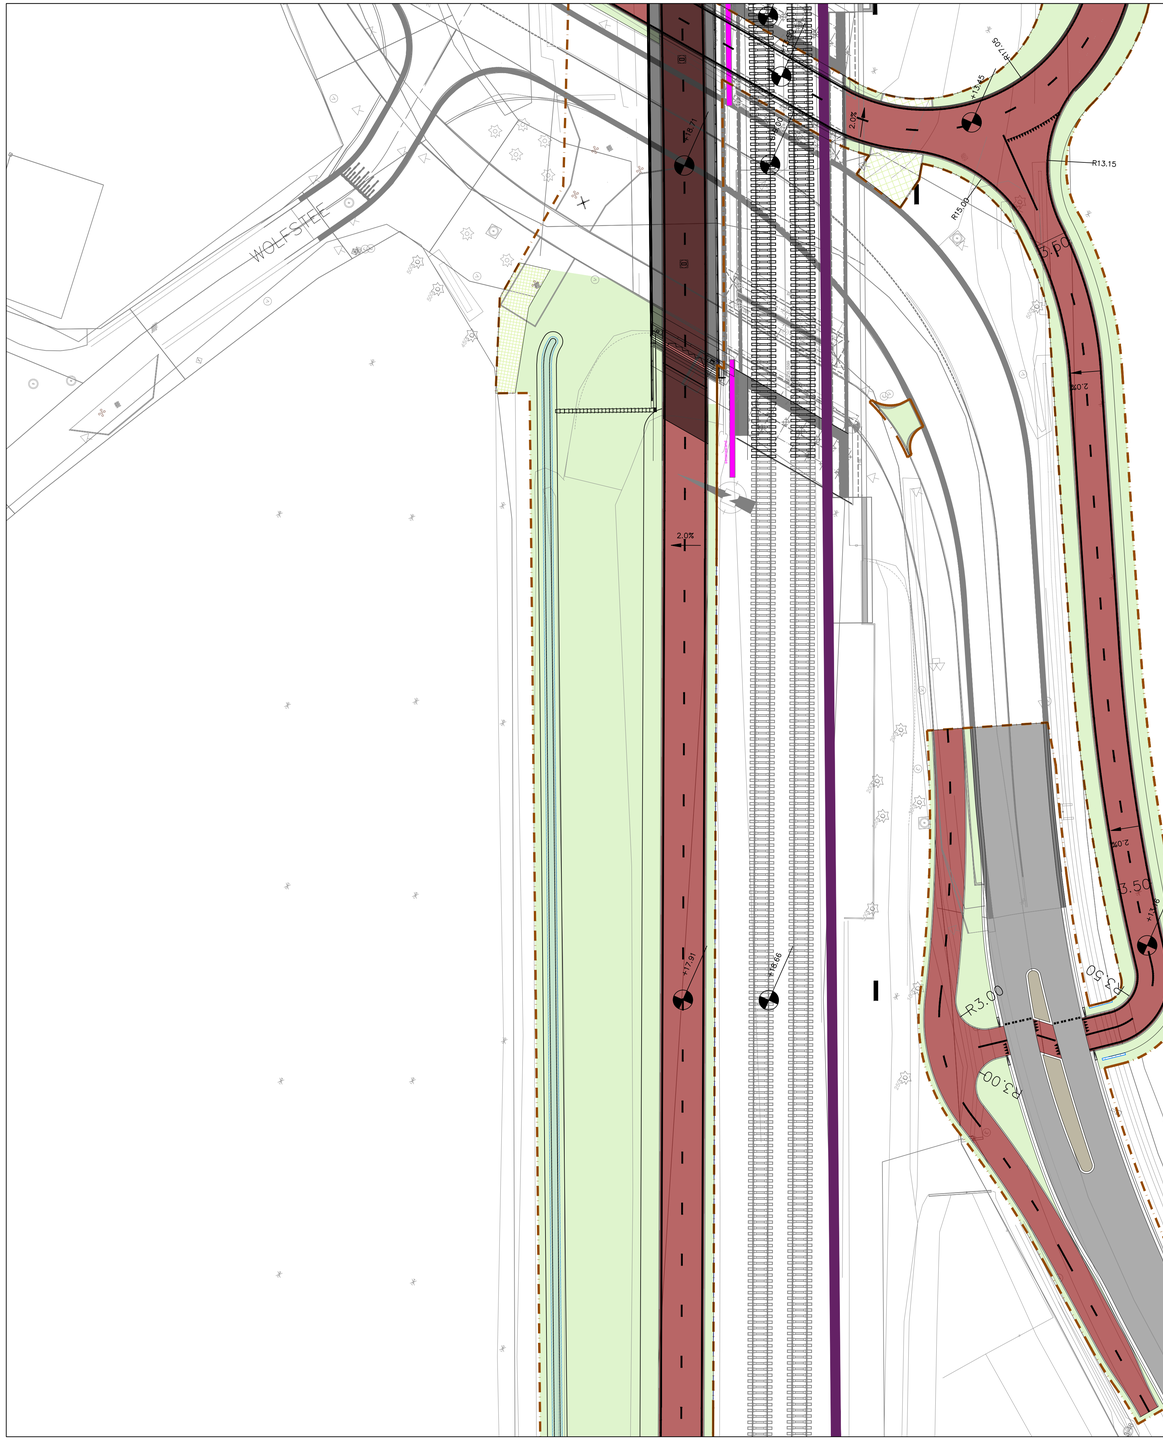


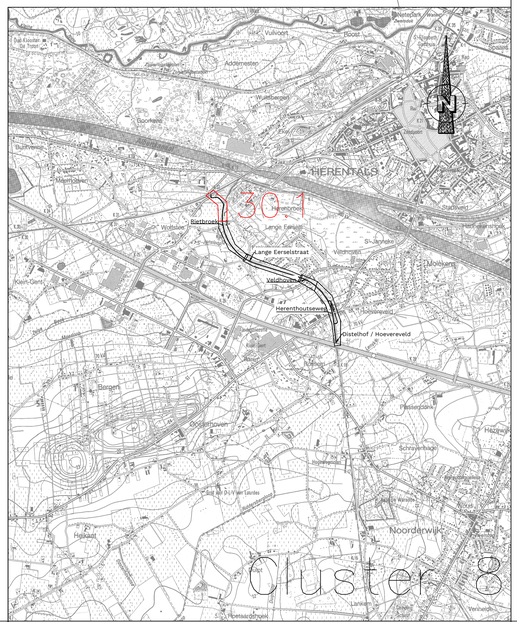

LEGENDE NIEUWE WEGENIS

- Verharding – Fietspad in roodbruin asfalt
- Verharding – Fietspad harsafwerking beton bruggen
- Verharding – Asfalt
- Verharding – Grasbetontegels
- Halfverharding
- Dienstweg – Herstel bestaande toestand
- Water – Gracht
- Water – Wadi / Infiltratiegreppel
- Water – Drempel / Overstort / Kopmuur
- Water – Beschoeiing in mutategels
- Groen – plantvak
- Groen – berm
- RWA-leiding

- Boordsteen ID1, b=10cm
- Boordsteen IB, b=20cm
- Boordsteen IE, b=20cm
- Kruin ontworpen talud
- Grens der werken – werfzone

- 2.5% — Aanduiding helling
- +6.00 — Aanduiding hoogtepeil in grondplan
- 14.13 — Aanduiding hoogtepeil in grondplan – brug
- N — Noordpijl
- 7 — Aanduiding dwarsprofiel

Te rooien bomen

Te ontbossen gebied

Fietsostrade Lier-Herentals

Opdrachtgever(s)

Provincie Antwerpen
Koningin Elisabethlei 22, 2018 Antwerpen

Provincie Antwerpen

Goedgekeurd d.d.

Tina Caers
Diensthoofd mobiliteit

Mireille Colson
Gedeputeerde mobiliteit

Partners

greisch

Jean-Yves Del Forno
Gedelegeerd bestuurder

Maatschappelijke zetel
Allée des Noisetiers 25
4031 Angleur (Liège)
+32 4 366 16 16
bureau@greisch.com
www.greisch.com

Ontwerper

evolta

Anton Storms
Teamleider

Sam Willems
Directeur

Maatschappelijke zetel
Avenue du Port 86c / 103a
1000 Bruxelles
+32 2 217 27 97
info@evolta.be
www.evolta.be

Grondplan ontworpen toestand

Cluster 8: Wolfstee - Distelhof

	DATUM	HISTORIEK	TEK	VER
0	15/07/2025	Opmaak grondplannen cluster 8 aanbestedings dossier	ZM	MVDW
A-E	17/10/2025	Plannen aanbestedings dossier cluster 8	ZM	MVDW
F	17/08/2026	DP138 i.f.v leidingen Pipelines	ZM	NR
G	07/09/2026	Overmaken laatste grondplannen aan aannemer	ZM	GM
H	11/09/2026	Afdrukken plannen i.f.v. infomarkt	ZM	GM
I				
J				

FASE UV	**WERKNR.** 24/80.020_A_01_MU CL08	
SCHAAL 1/250	**PLANNR.** 2.1A	**REV.** H