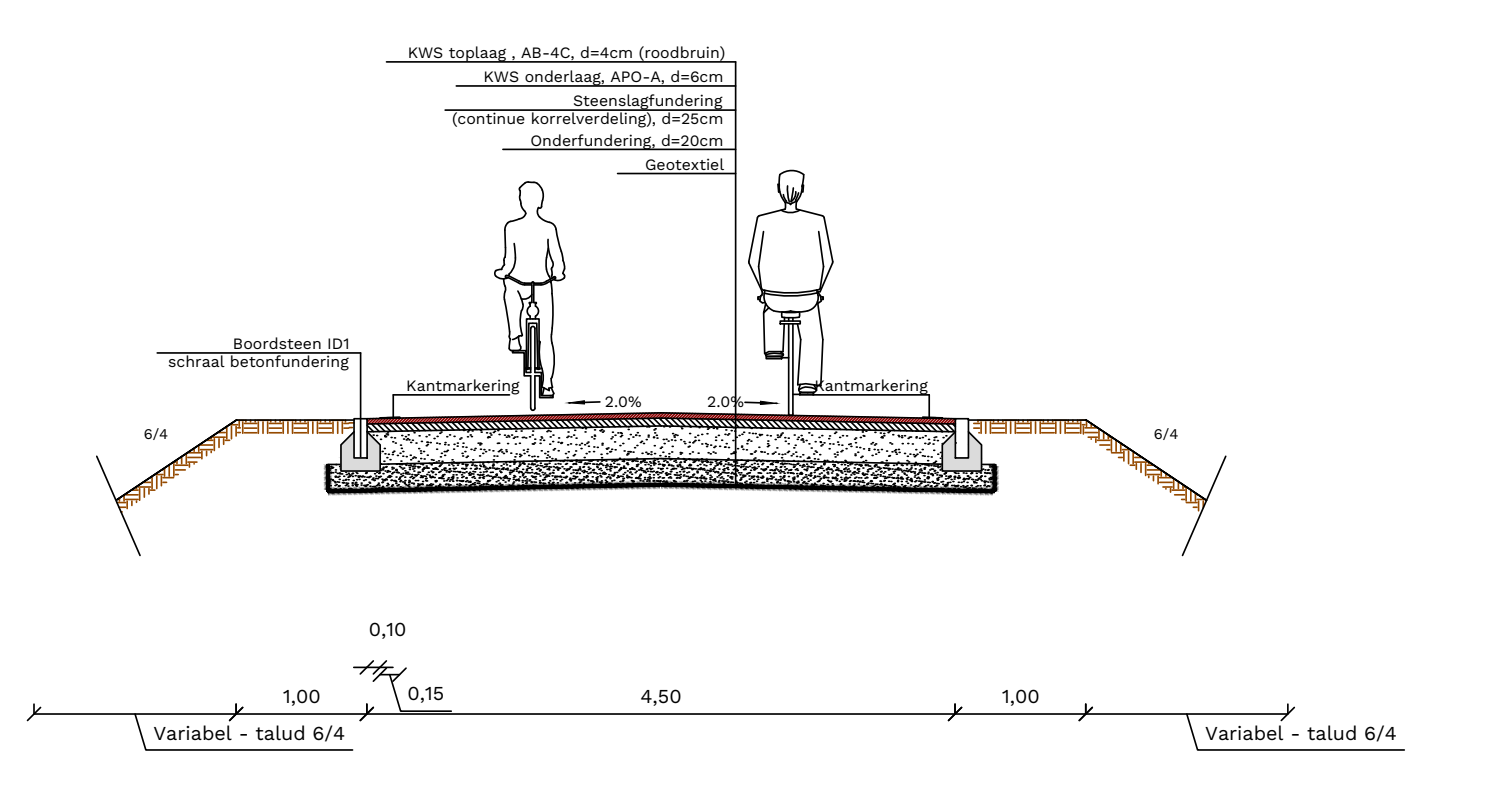

Schaal 1/50

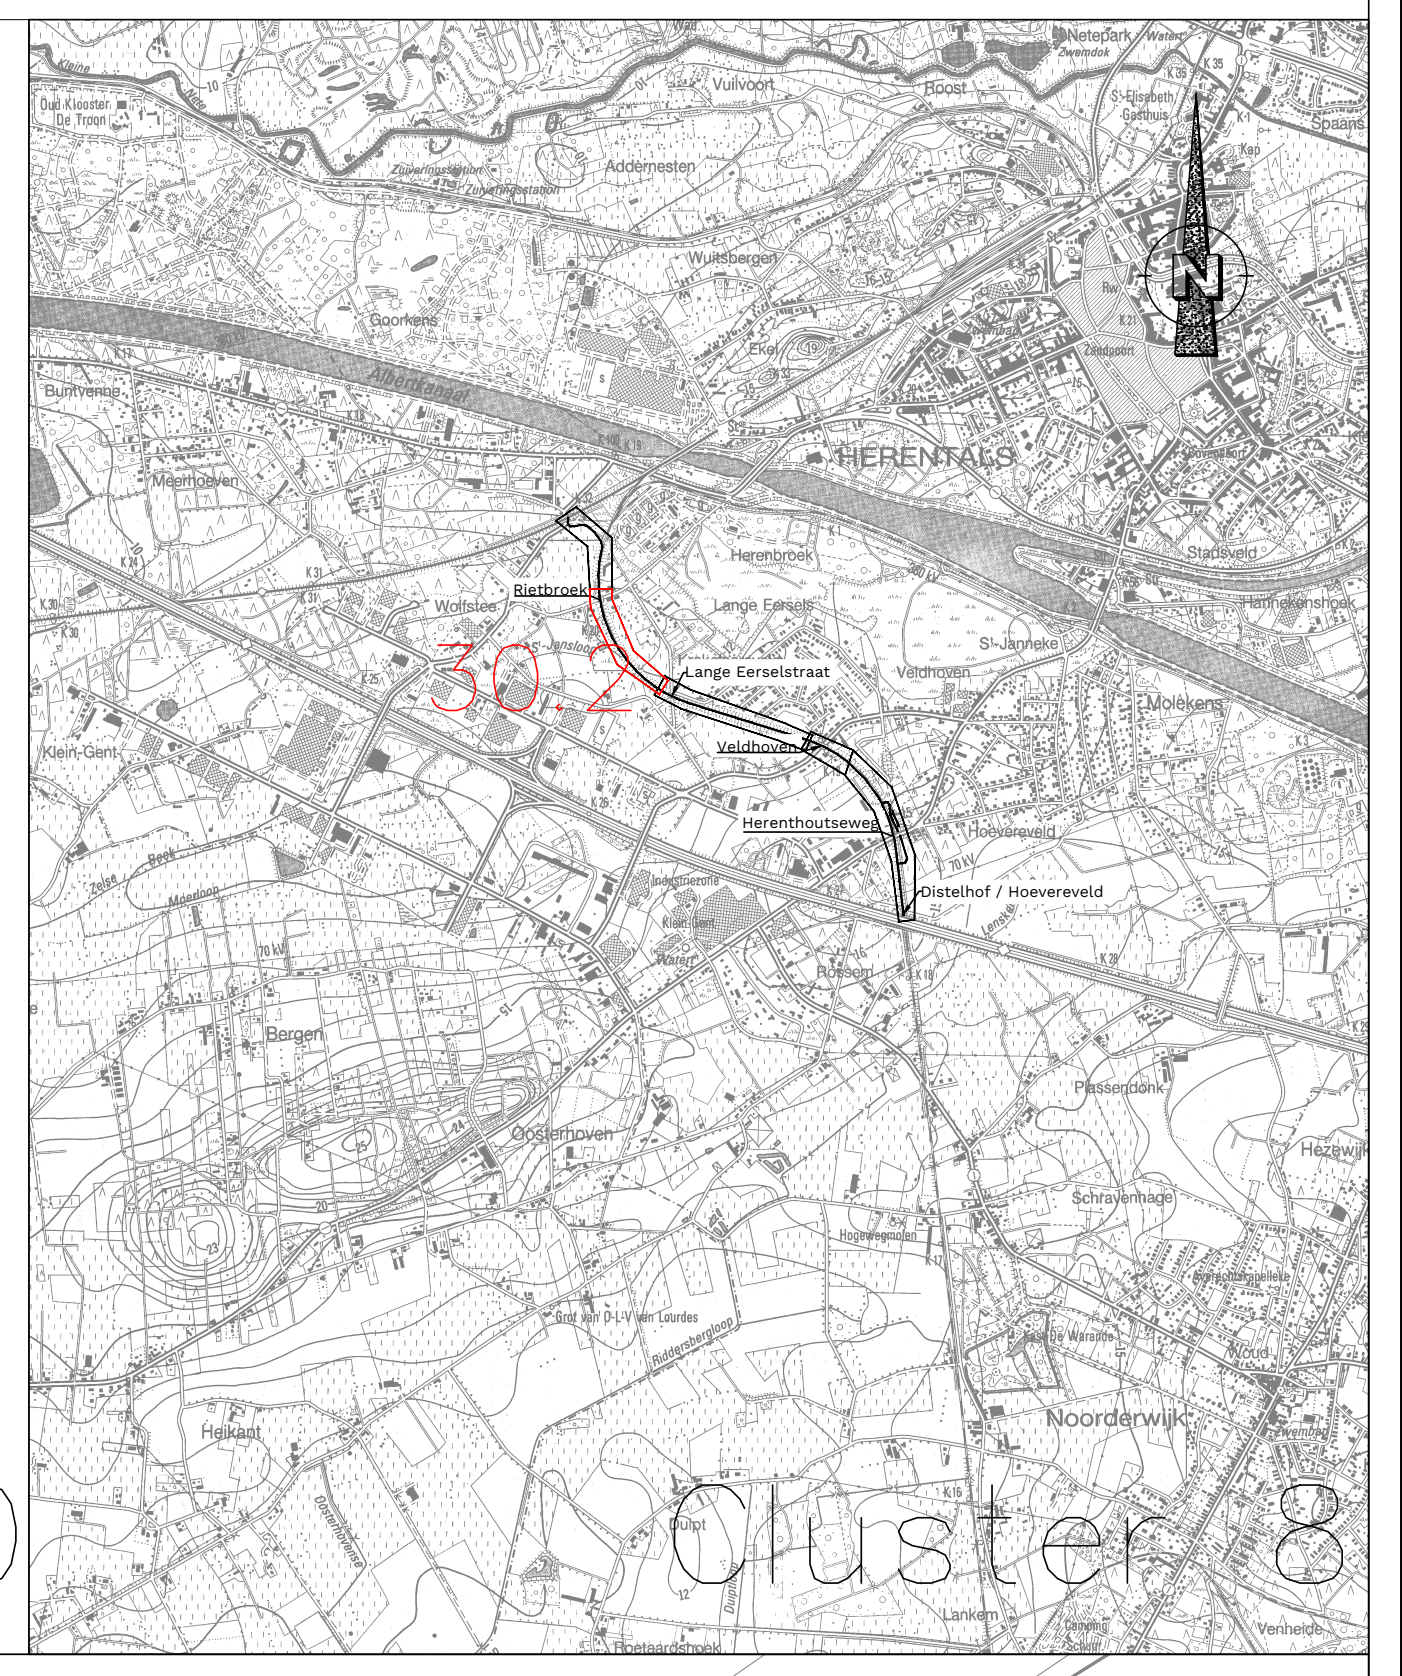

Cluster 8

LEGENDE NIEUWE WEGENIS

| | |
|---|---|
| 🟥 | Verharding – Fietspad in roodbruin asfalt |
| 🟥 | Verharding – Fietspad harsafwerking beton bruggen |
| ▬ | Verharding – Asfalt |
| ▨ | Verharding – Grasbetontegels |
| ▨ | Halfverharding |
| ▨ | Dienstweg – Herstel bestaande toestand |
| 🟦 | Water – Gracht |
| 🟦 | Water – Wadi / Infiltratiegreppel |
| 🟦 | Water – Drempel / Overstort / Kopmuur |
| ▨ | Water – Beschoeiing in mutategels |
| 🟩 | Groen – plantvak |
| 🟩 | Groen – berm |
| ▭ | RWA–leiding |
| ▭ | Boordsteen ID1, b=10cm |
| ▭ | Boordsteen IB, b=20cm |
| ▭ | Boordsteen IE, b=20cm |
| ▭ | Kruin ontworpen talud |
| ▭ | Grens der werken – werfzone |
| 2.5% → | Aanduiding helling |
| +6.00 | Aanduiding hoogtepeil in grondplan |
| 18.10 | Aanduiding hoogtepeil in grondplan – brug |
| N | Noordpijl |
| 7 | Aanduiding dwarsprofiel |
| | Te rooien bomen |
| | Te ontbossen gebied |

# Fietsostrade
# Lier-Herentals

**Opdrachtgever(s)**

**Provincie Antwerpen**
Koningin Elisabethlei 22, 2018 Antwerpen

Goedgekeurd d.d. ................

Tina Caers
Diensthoofd mobiliteit

Mireille Colson
Gedeputeerde mobiliteit

**Partners**

Jean-Yves Del Forno
Gedelegeerd bestuurder

Maatschappelijke zetel
Allée des Noisetiers 25
4031 Angleur (Liège)
+32 4 366 16 16
bureau@greisch.com
www.greisch.com

**Ontwerper**

evolta

Anton Storms
Teamleider

Sam Willems
Directeur

**Maatschappelijke zetel**
Avenue du Port 86c / 103a
1000 Bruxelles
+32 2 217 27 97
info@evolta.be
www.evolta.be

## Grondplan
## ontworpen toestand

Cluster 8: Rietbroek

| | DATUM | HISTORIEK | TEK | VER |
|---|---|---|---|---|
| **0** | 15/07/2025 | Opmaak grondplannen cluster 8 aanbestedings dossier | ZM | MVDW |
| **A-E** | 17/10/2025 | Plannen aanbestedings dossier cluster 8 | ZM | MVDW |
| **F** | 17/08/2026 | DP138 ifv leidingen Pipelines | ZM | NR |
| **G** | 07/09/2026 | Overmaken laatste grondplannen aan aannemer | ZM | GM |
| **H** | 11/09/2026 | Afdrukken plannen i.f.v. infomarkt | ZM | GM |
| **I** | | | | |
| **J** | | | | |

**FASE** UV
**WERKNR.** 24/80.020_A_01_MU CL08
**SCHAAL** 1/250
**PLANNR.** 2.2
**REV.** H