

Sch.: 1 : 75




Sch.: 1 : 75



Sch.: 1 : 25



ISOMETRISCHE WEERGAVE

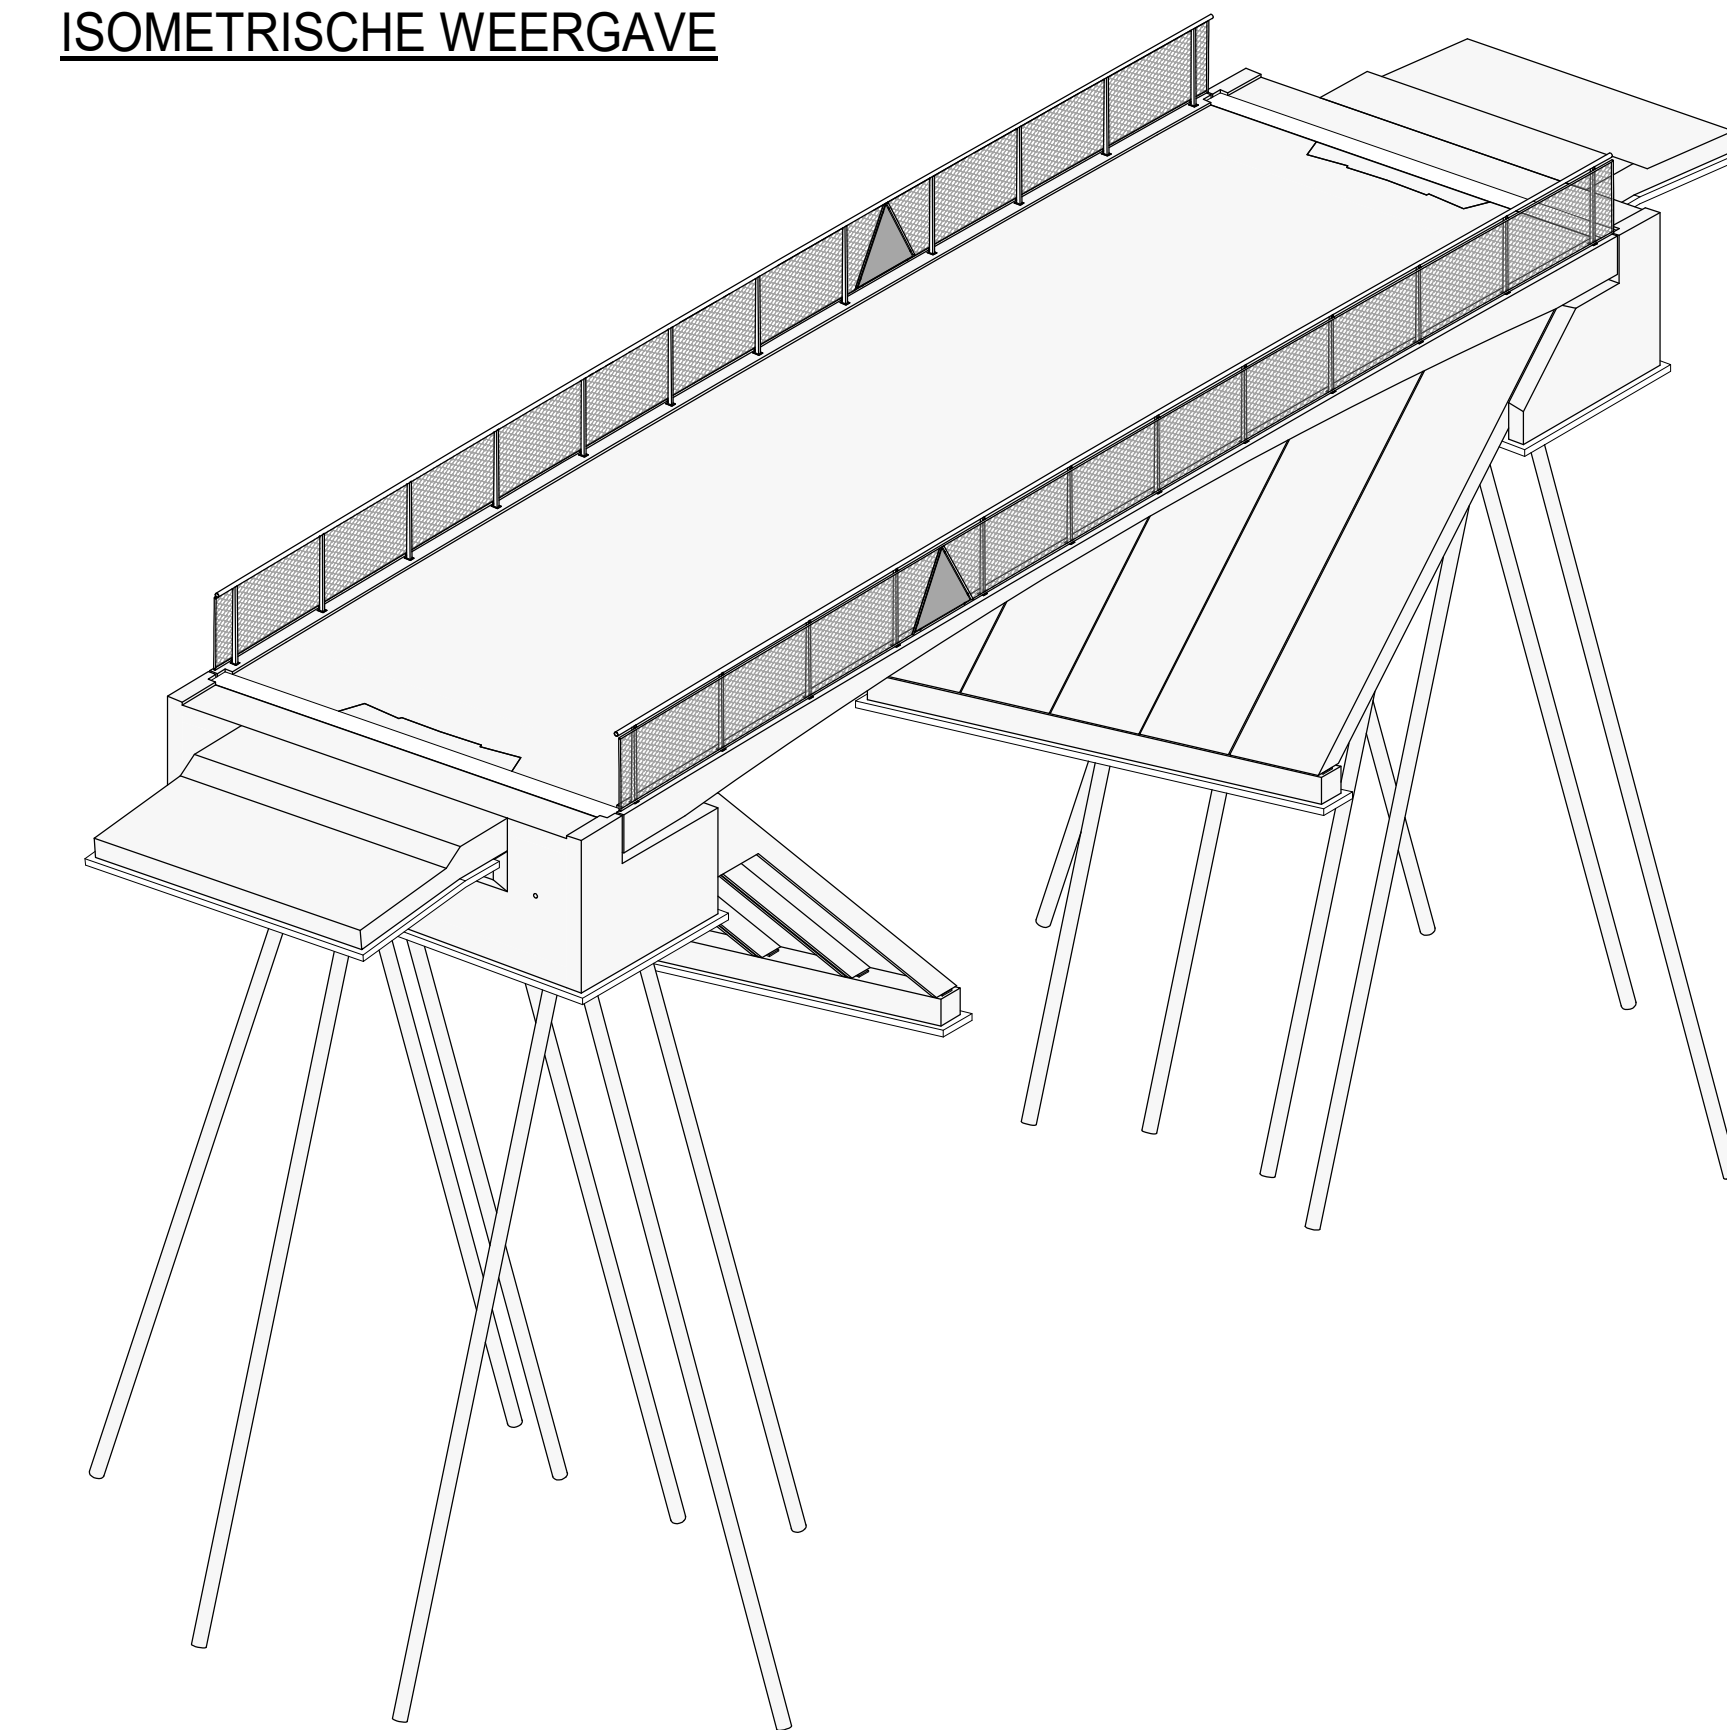

Sch.: 1 : 2500



Algemene opmerkingen

- Alle afmetingen zijn in cm, tenzij anders vermeld
- Alle niveaus zijn in mTAW
- Alle coördinaten zijn volgens het Lambert 72 coördinaatreferentiesysteem
- Er is geen specifieke bouwzeeg: het brugdek wordt op een bekisting gerealiseerd (theoretische geometrie) en komt los van de bekisting na aanbrengen van de voorspanning.
- Alle randen hebben een afschuining van 1°1cm

Fietsostrade
Lier-Herentals

Province Antwerpen Koningin Elisabeth 22, 2018 Antwerpen		Oprachtinggever(s) Tina Coers Diensthoofd mobiliteit		Luk Lemmens Eerste gedisplacende	
Goedkeurende d.d.		Partner		Maatschappelijke zetel Atlas des nootdoren, 25-4031 Angleur (België) +32 (0) 4 365 16 16 leege@gresch.com www.gresch.com	
 Jean-Yves Del Forno Gedelegeerd bestuurder		Ontwerper		Maatschappelijke zetel Avenue du Port 66c / 103a 1000 Bruxelles +32 2 217 27 97 info@evoluta.be www.evoluta.be	
 Anton Storms Teamleader		Bridging passion and precision		Sam Williams Directeur	

Overzichtsplan - Ontworpen toestand

B5 : Brug Rietbroek

[illegible]

FASE Aanbesteding		WERKNR. 24/80.020	
SCHAAL Ver.	PLANNR. 5102	REV. B	