

PLANZICHT

Sch.: 1 : 75

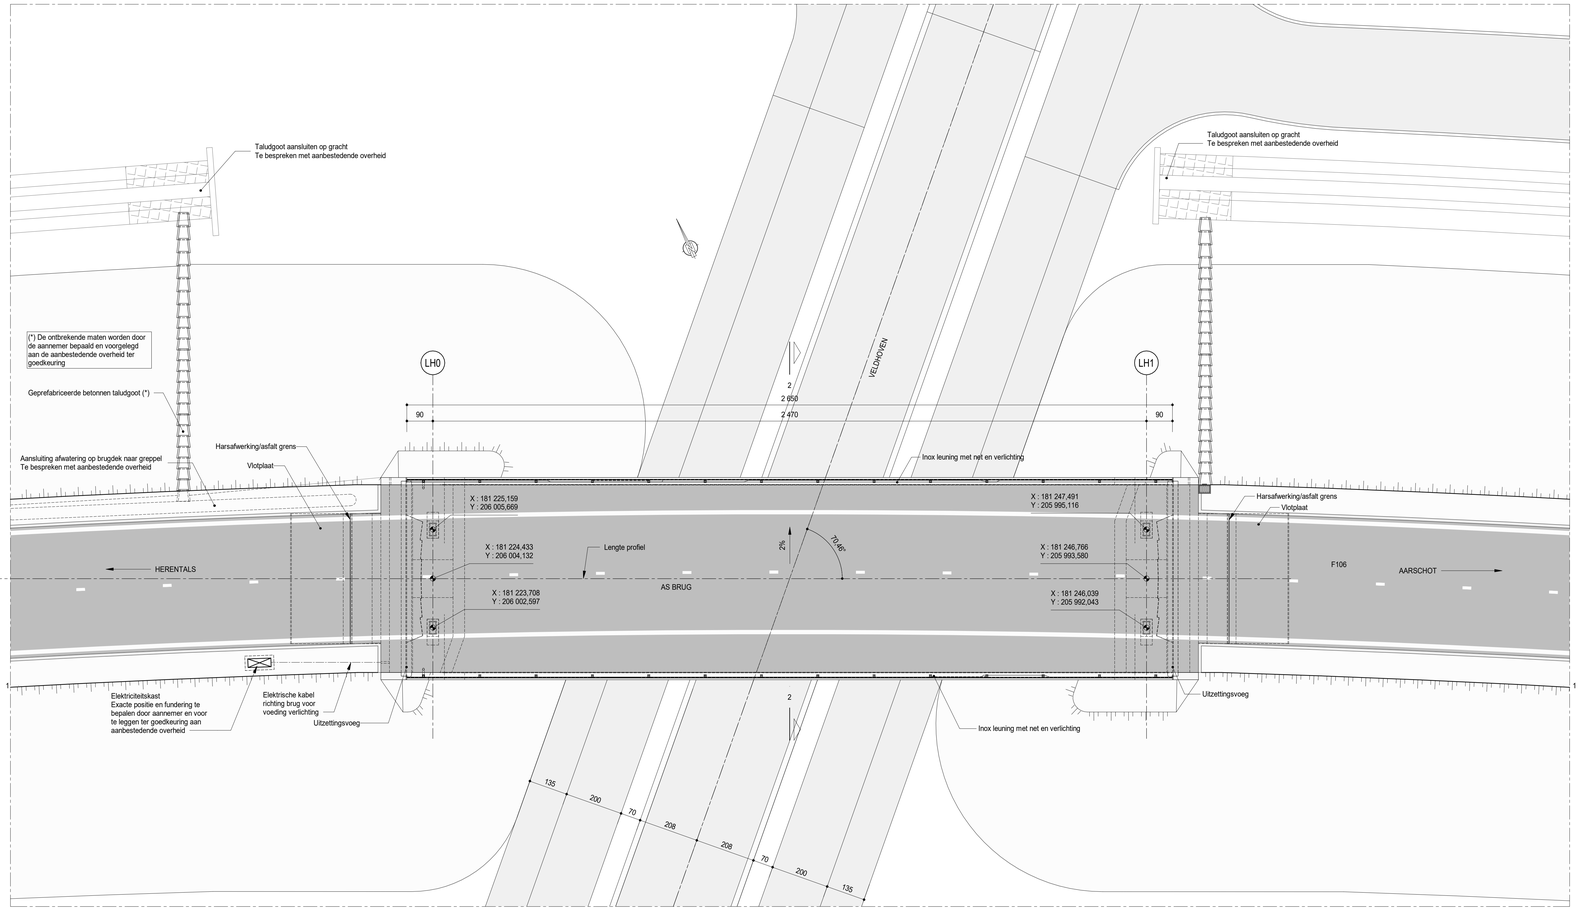


FUNCTIONELE SNEDE 2-2

Sch.: 1 : 25

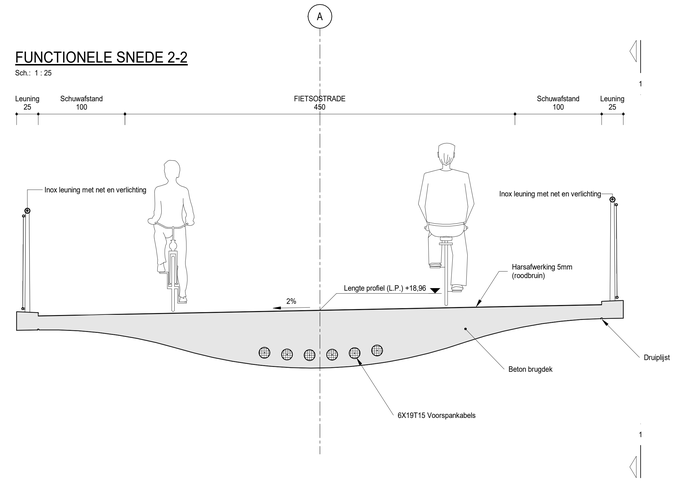


ISOMETRISCHE WEERGAVE

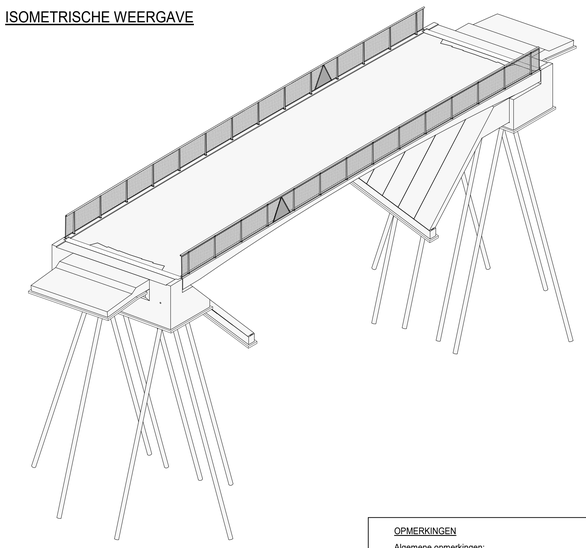


AANZICHT 1-1

Sch.: 1 : 75

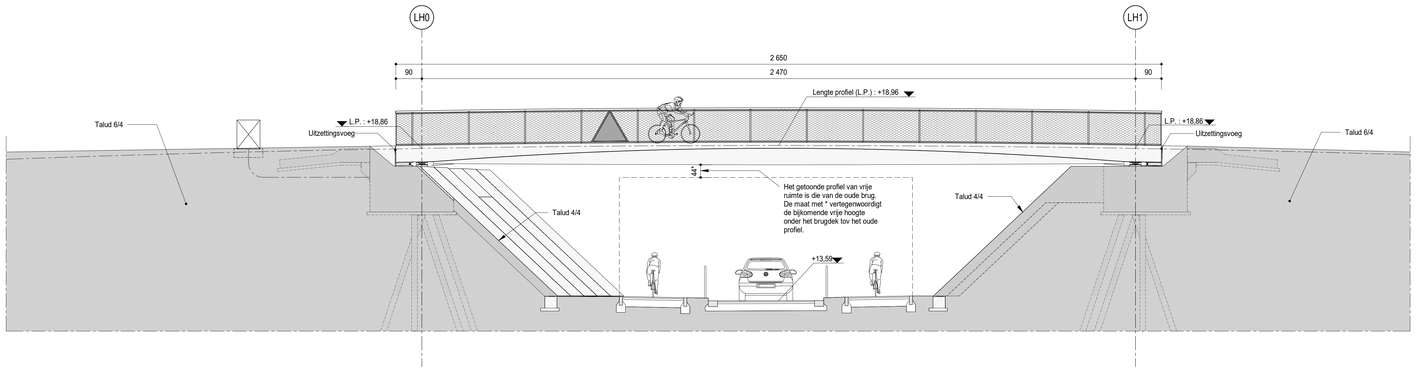

SITUERINGSPLAN

Sch.: 1 : 2500

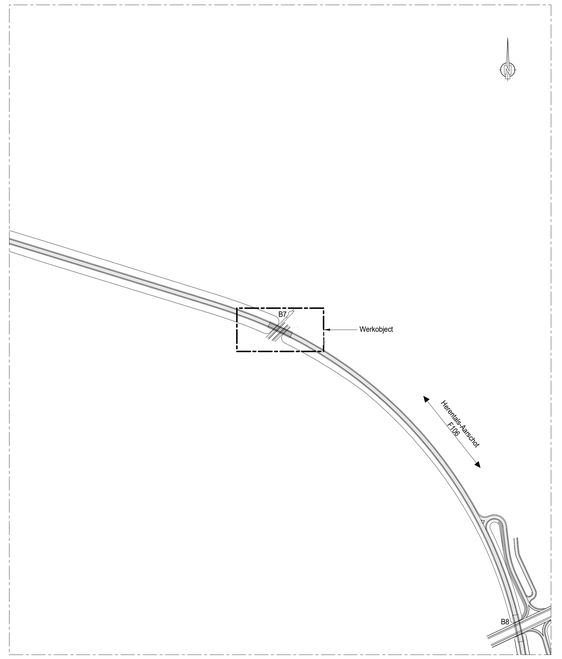

OPMERKINGEN

Algemene opmerkingen:

- Alle afmetingen zijn in cm, tenzij anders vermeld
- Alle niveaus zijn in mTAW
- Alle coördinaten zijn volgens het Lambert 72 coördinaatreferentiesysteem
- Er is geen specifieke bouwzeeg: het brugdek wordt op een bekisting gerealiseerd (theoretische geometrie) en komt los van de bekisting na aanbrengen van de voorspanning.
- Alle randen hebben een afschuining van 1*1cm

Fietsostrade Lier-Herentals

Opdrachtgever(s)

Provincie Antwerpen
Koningin Elisabethlei 22, 2018 Antwerpen

Goedgekeurd d.d.

Tina Caers
Diensthoofd mobiliteit

Luk Lemmens
Eeste gedeputeerde

Partner

greisch
Jean-Yves Del Forno
Gedelegeerd bestuurder

Maastschappelijke zetel
Allée des noiseliers, 25 4031
Angleur (Belgique)
+32 (0)4 366 16 16
liege@greisch.com
www.greisch.com

Ontwerper

evolta bridging passion and precision
Anton Storms
Teamleider
Sam Willems
Directeur

Maastschappelijke zetel
Avenue du Port 86c / 103a
1000 Bruxelles
+32 2 217 27 97
info@evolta.be
www.evolta.be

Overzichtsplan - Ontworpen toestand

B7 : Brug Veldhoven

	DATUM	HISTORIEK	TEK	VER
-	28/02/2025	Eerste uitzending	SRO	IA
A	09/05/2025	Tweede indiening	SRO	IA
B	05/09/2025	Aanbestedingsdossier	SRO	IA

FASE Aanbesteding		WERKNR. 24/80.020
SCHAAL Ver.	PLANNR. 7102	REV. B