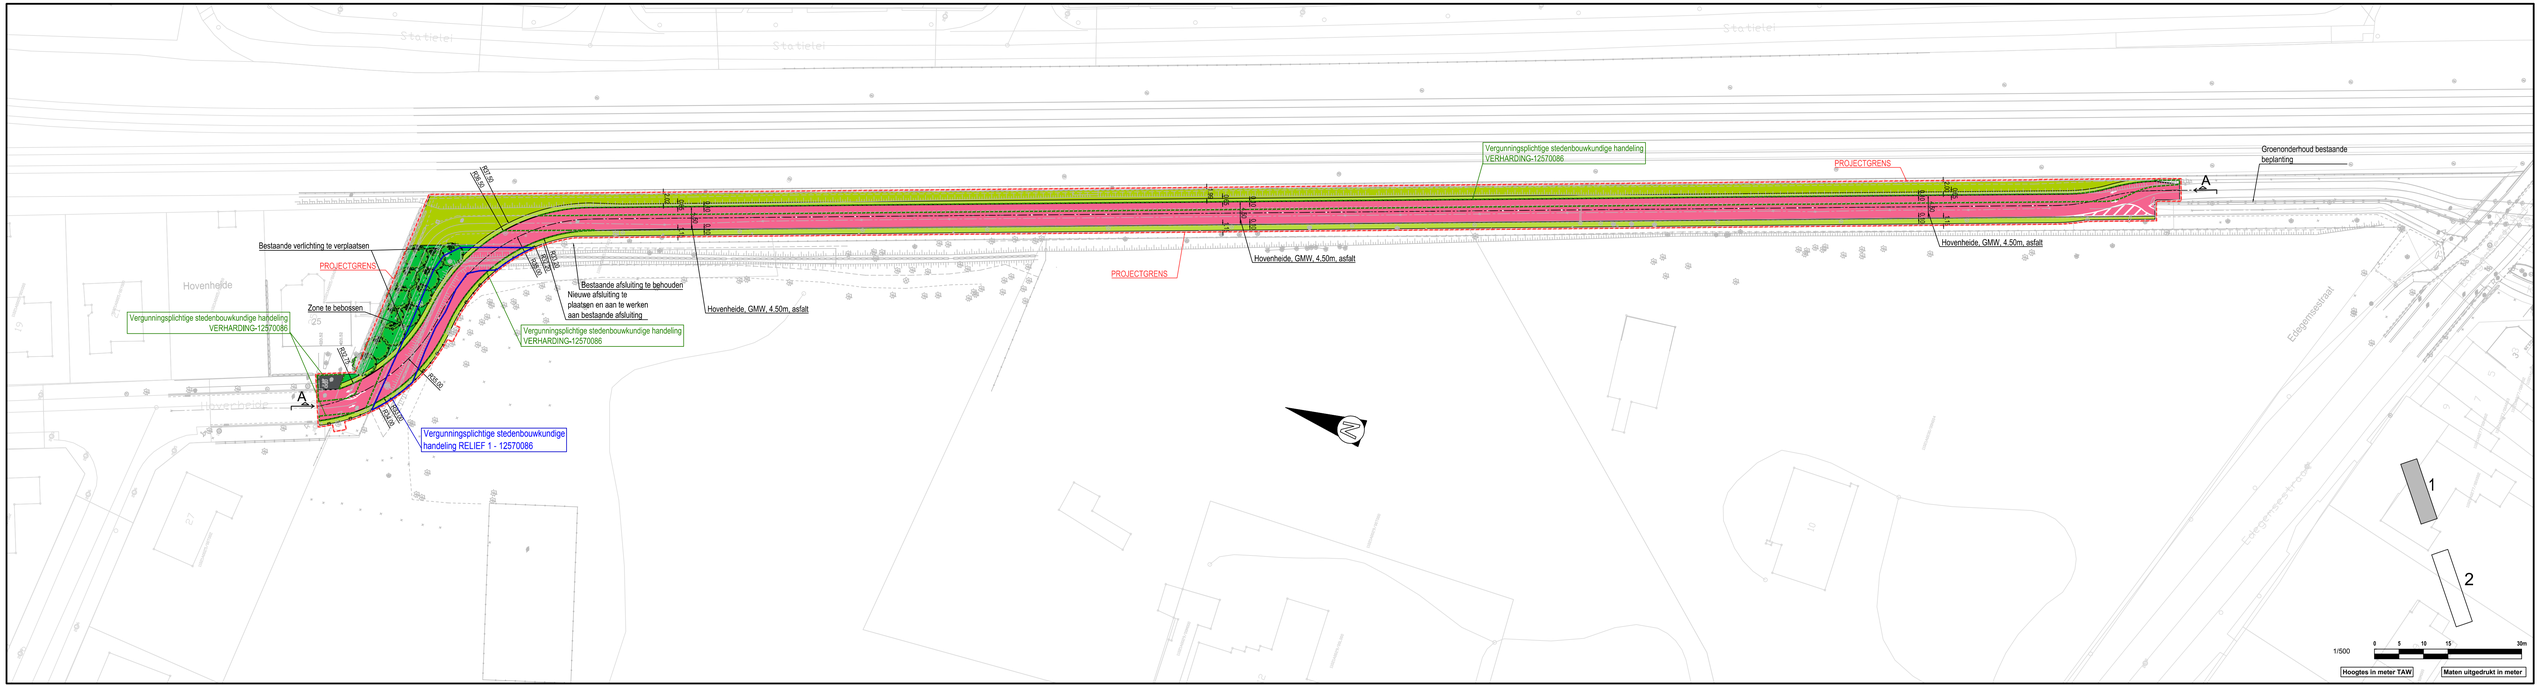


C:\Users\VN1GBRDC\ACCDocs\Sweco AB (EU-Server)\BE_12570086 FP F1\Project Files\02_WIP\109_PERMIT\2_Environmental Permit\3_Hove_Kasteelstraat\BA_12570086_I_N.dwg - BA_12570086_I_N_01_F1 (20260710 1305)