
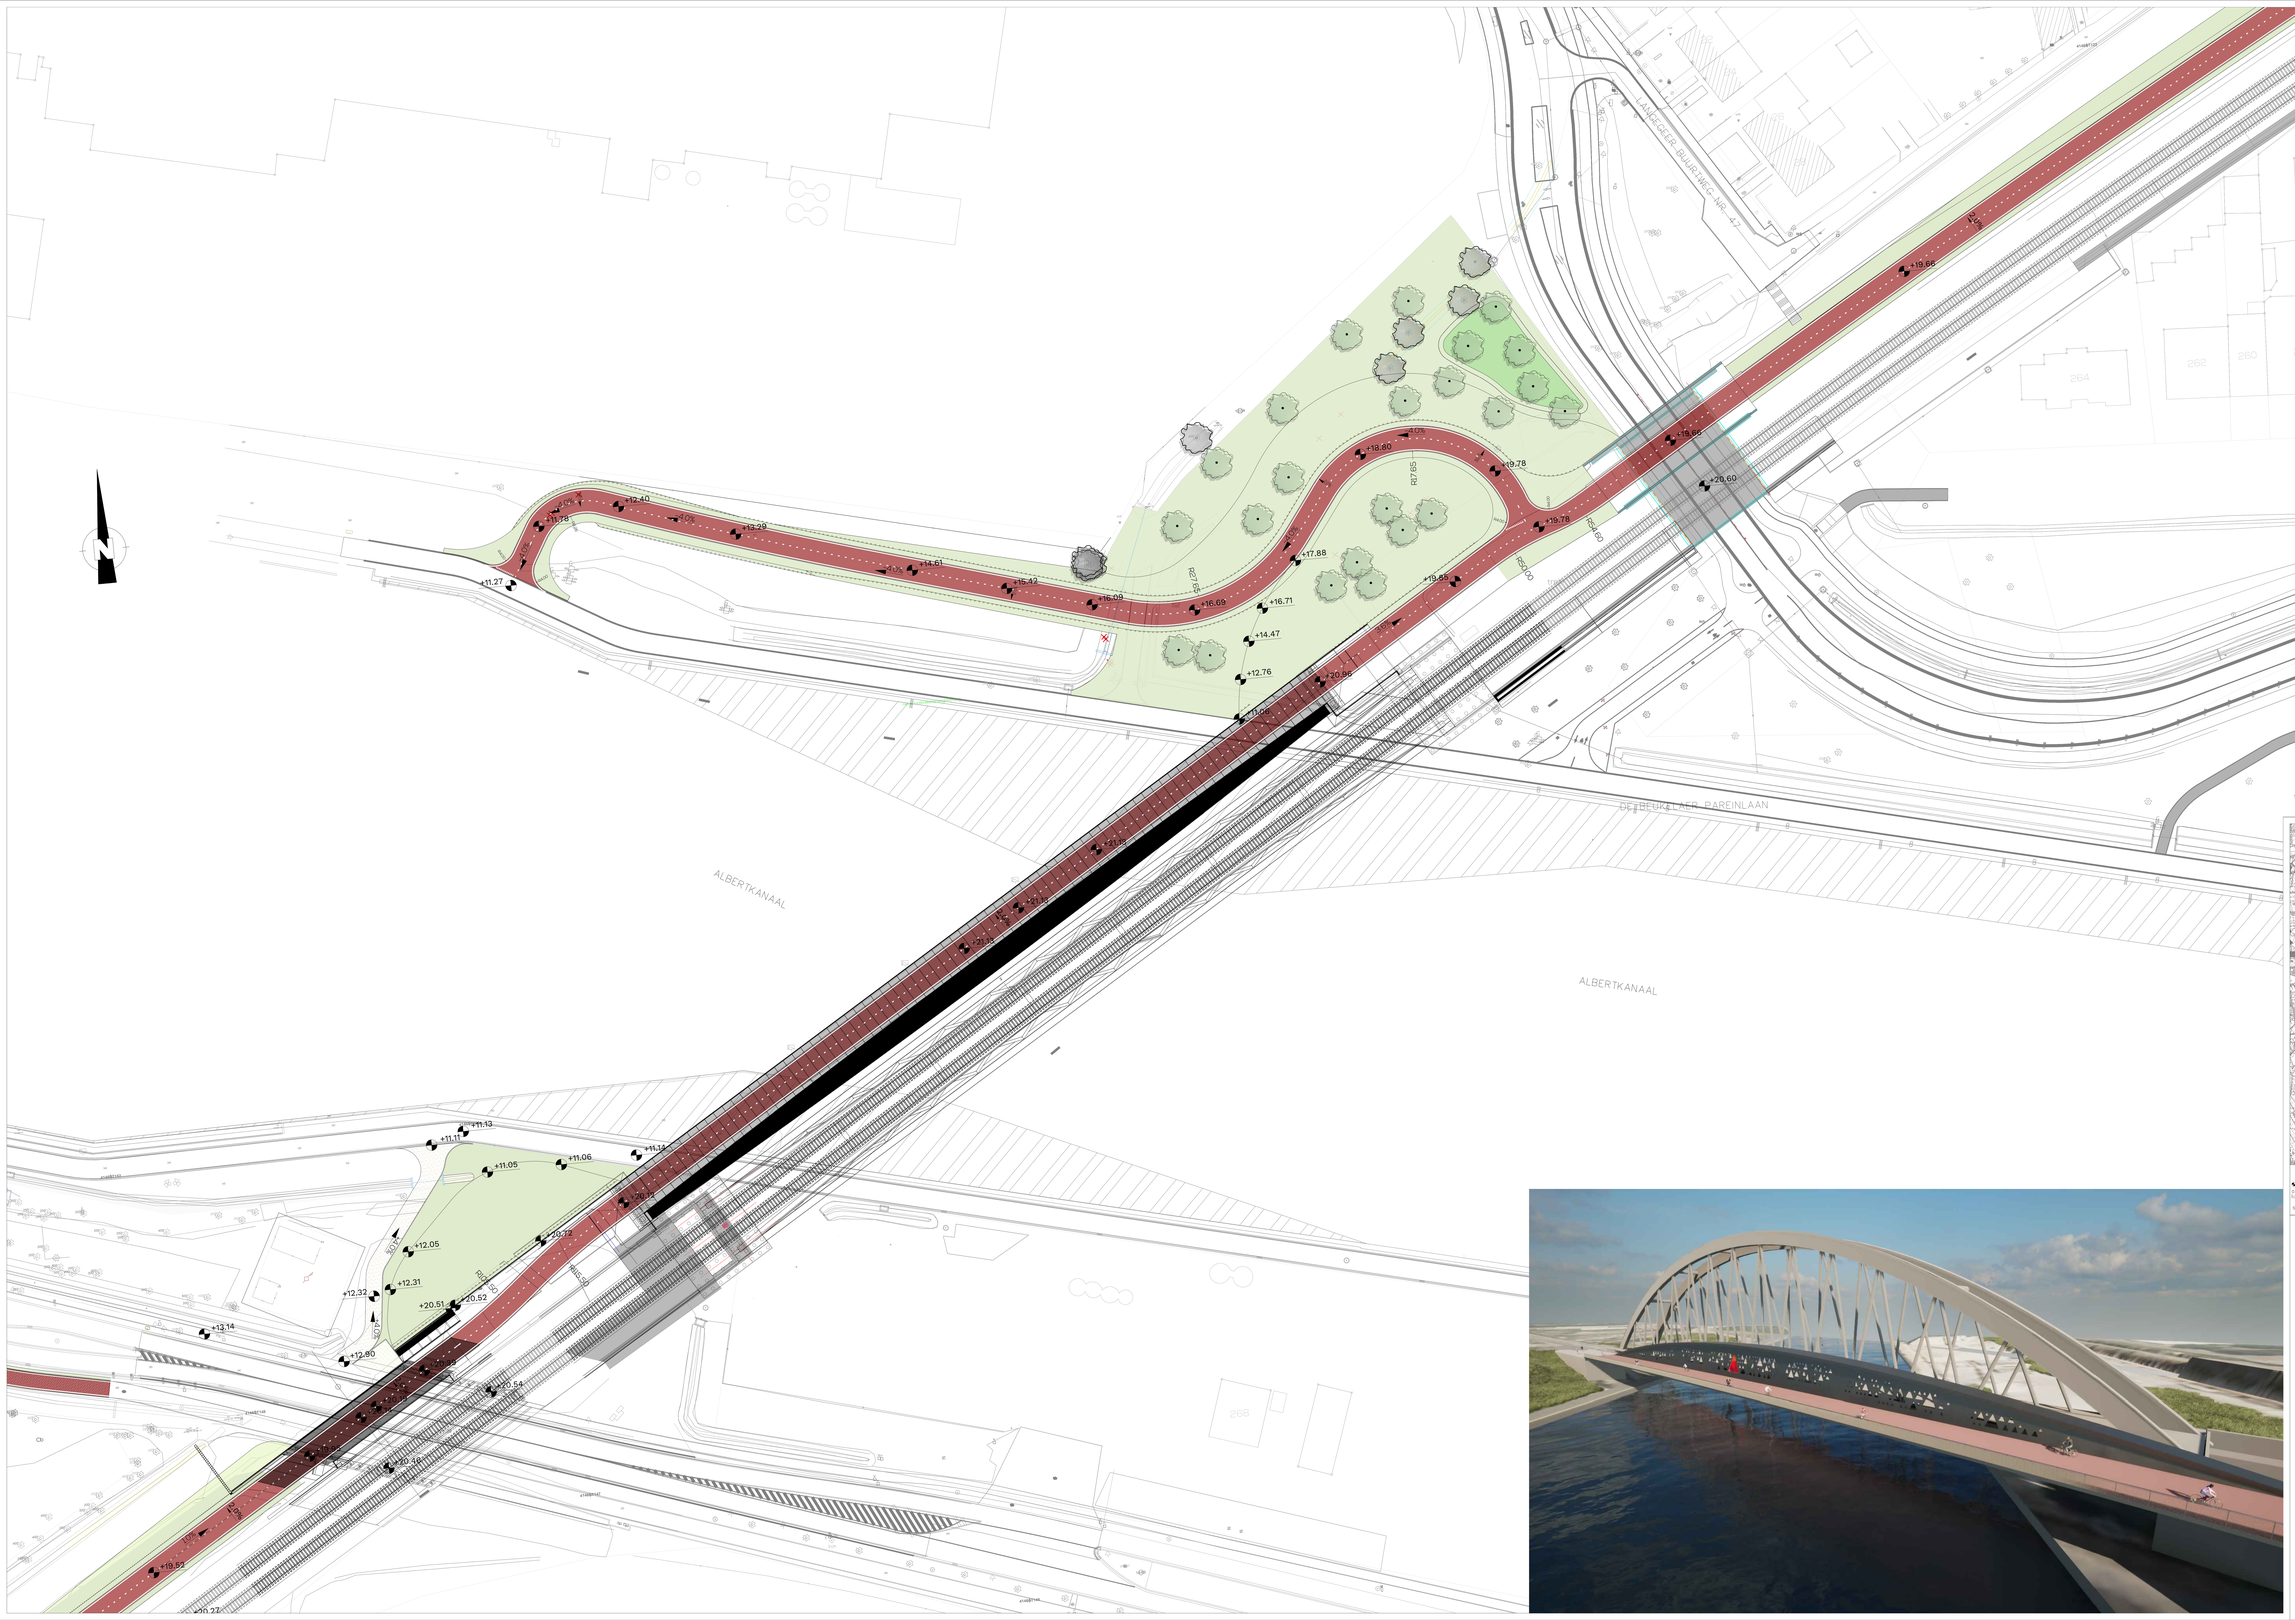


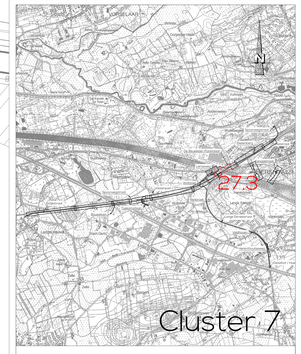

Referentievlak 0.00 TAW

0 5m 20m 50m 100m

Schaal 1/250

Fietsostrade Lier-Herentals

Opdrachtgever(s):

Provincie Antwerpen
Koningin Elisabethlei 22, 2018 Antwerpen
Provincie Antwerpen
Goedgekeurd d.d.

Tine Caers
Diensthoofd mobiliteit

Wivelle Colson
Gedeputeerde Mobiliteit

Partners

grosch
Jean-Yves Del Fonso
Gedelegeerd Bestuurder

Maatschappelijke zetel:
Allée des Noisetiers 35
4031 Angleur (Liège)
+32 4 365 16 16
burlux@grosch.com
www.grosch.com

Ontwerper

evolta
Anton Storms
Teamleider

Sam Willems
Directeur

Maatschappelijke zetel:
Avenue du Port 86c / 113a
1000 Brussel
+32 2 217 21 81
info@evolta.be
www.evolta.be

Grondplan ontworpen toestand wegenis

Cluster 7: Albertkanaal (B4)

G-d	27/05/2021	Opmaak voorontwerp projectnota clusters 6-7-8	VB / FDW
F-d	19/11/2020	Aanpassing projectnota cluster 6-7-8	VB / VB
E-d	09/10/2020	Aanpassingen ontwerp CLO7 na opsplitsing CLO7 en CLO8	ZM / MVDV
D-d	07/09/2018	Aanpassingen ontwerpplannen	ZM / NR
C	17/07/2018	Afwerken ontwerp	ZM / NR
B	09/07/2018	Aanpassing tbr hoogte van inrijmeter tot 4,4 m. ipv 3,5	ZM / NR
A			
	DATUM	HISTORIEK	TEK / VER

FASE ONTWERP		**WERKNR.** 24.160.030_A_01_MU	
SCHAAL 1/250	**PLANNR.** 27.3		**REV.** G