
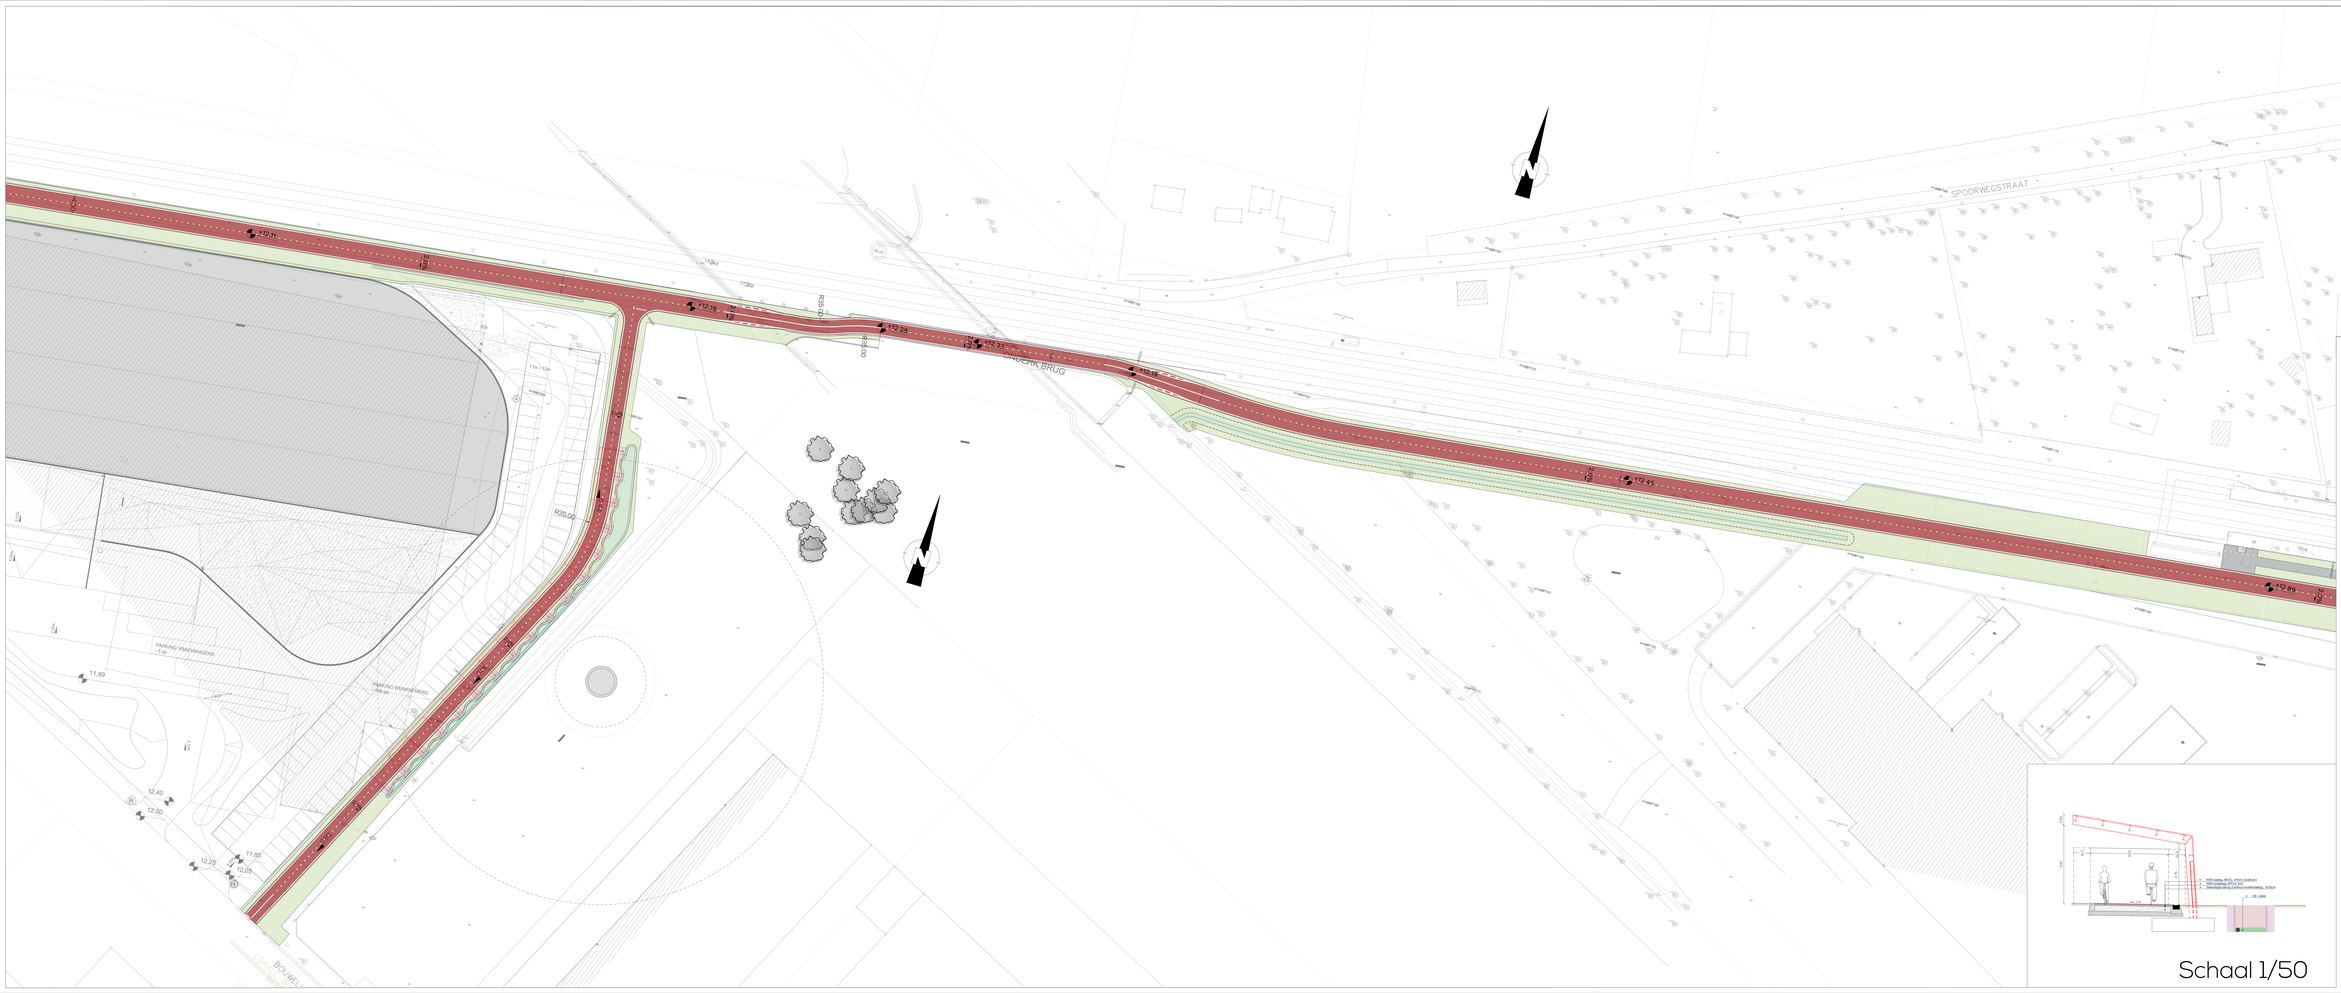


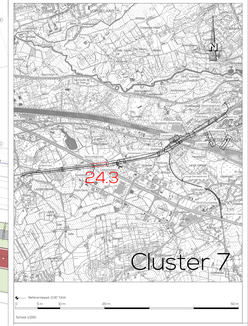

Referentiepunt 0,00/1164

0m 20m 40m 80m

Schaal 1/250

Schaal 1/50

Fietsostrade Lier-Herentals

Opdrachtgever(s)

Provincie Antwerpen
Koningin Elisabethlei 22, 2018 Antwerpen

Provincie Antwerpen

Tina Caers
Dienstverantwoordelijke

Wivine Colson
Verkeerskundige Mobiliteit

Gedeputeerde(n):

Partners

grontch

Stefan Del Favero
Stedenbouwkundig Ontwerper

Waterschappelijke zetel
Kleine Nete Netebrug 25
2235 HOUTHALEN-HELCHTEREN
+32 4 388 46 70
info@grontch.com
www.grontch.com

Ontwerper

evolta

Anton Storms
Teamleider

Sam Willems
Directeur

Waterschappelijke zetel
Kempisch Kanaal 39 - Bus 1 Bte
2430 Laakdal
+32 14 56 00 00
info@evolta.be
www.evolta.be

Grondplan ontworpen toestand wegenis

Cluster 7: Sopreme - Station Wolfstee

[A-E]	07/08/2025	Opmaak voorontwerp projectnota Clusters B-7-8	YS	FDM
F-M	18/11/2025	Aanpassing ontwerpfiche cluster B-7-8	YS	YS
[H-L]	28/01/2026	Aanpassingen inbreng CLUT na bespreking CLUT en VLLB	ZM	BK/DG
[M-O]	06/02/2026	Aanpassingen inrichtingsplannen	ZM	MS
P	17/07/2026	Afhankelijkheden verbeterd	ZM	MS
Q	28/10/2026	Aanpassing lay-out tussen van straatnrs 16 t.e.m. 20	ZM	MS
R				
	DATUM	OMSCHRIJVING	TEK	VER

FASE	ONTWERP	**SCENARIO**	0HB001B_A_01_MU
SCHAAL	1/250	**PLANNR.**	24.3
			REV. P