

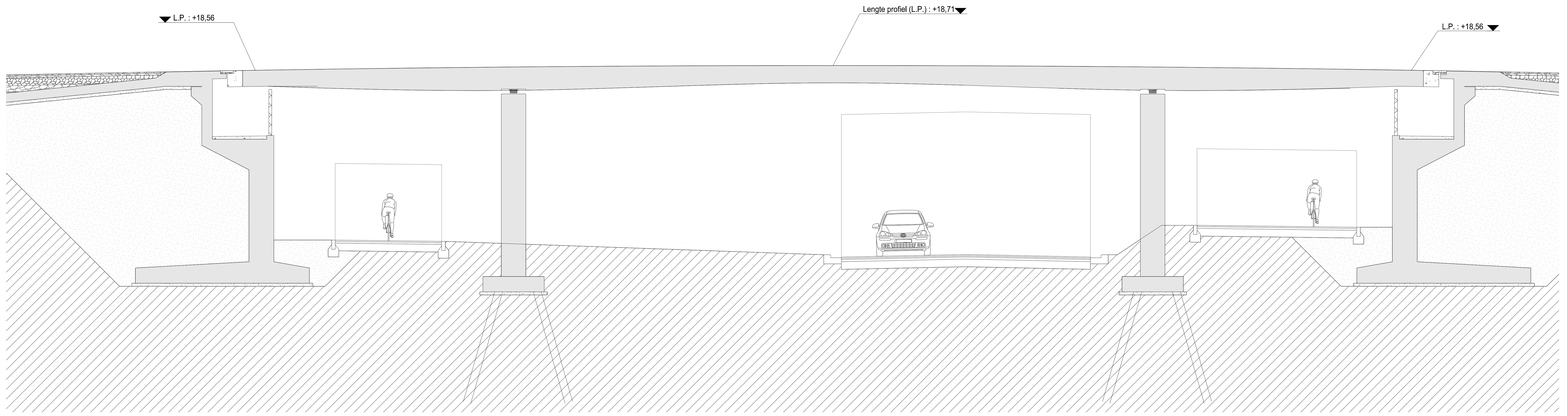


Schaal 1/50

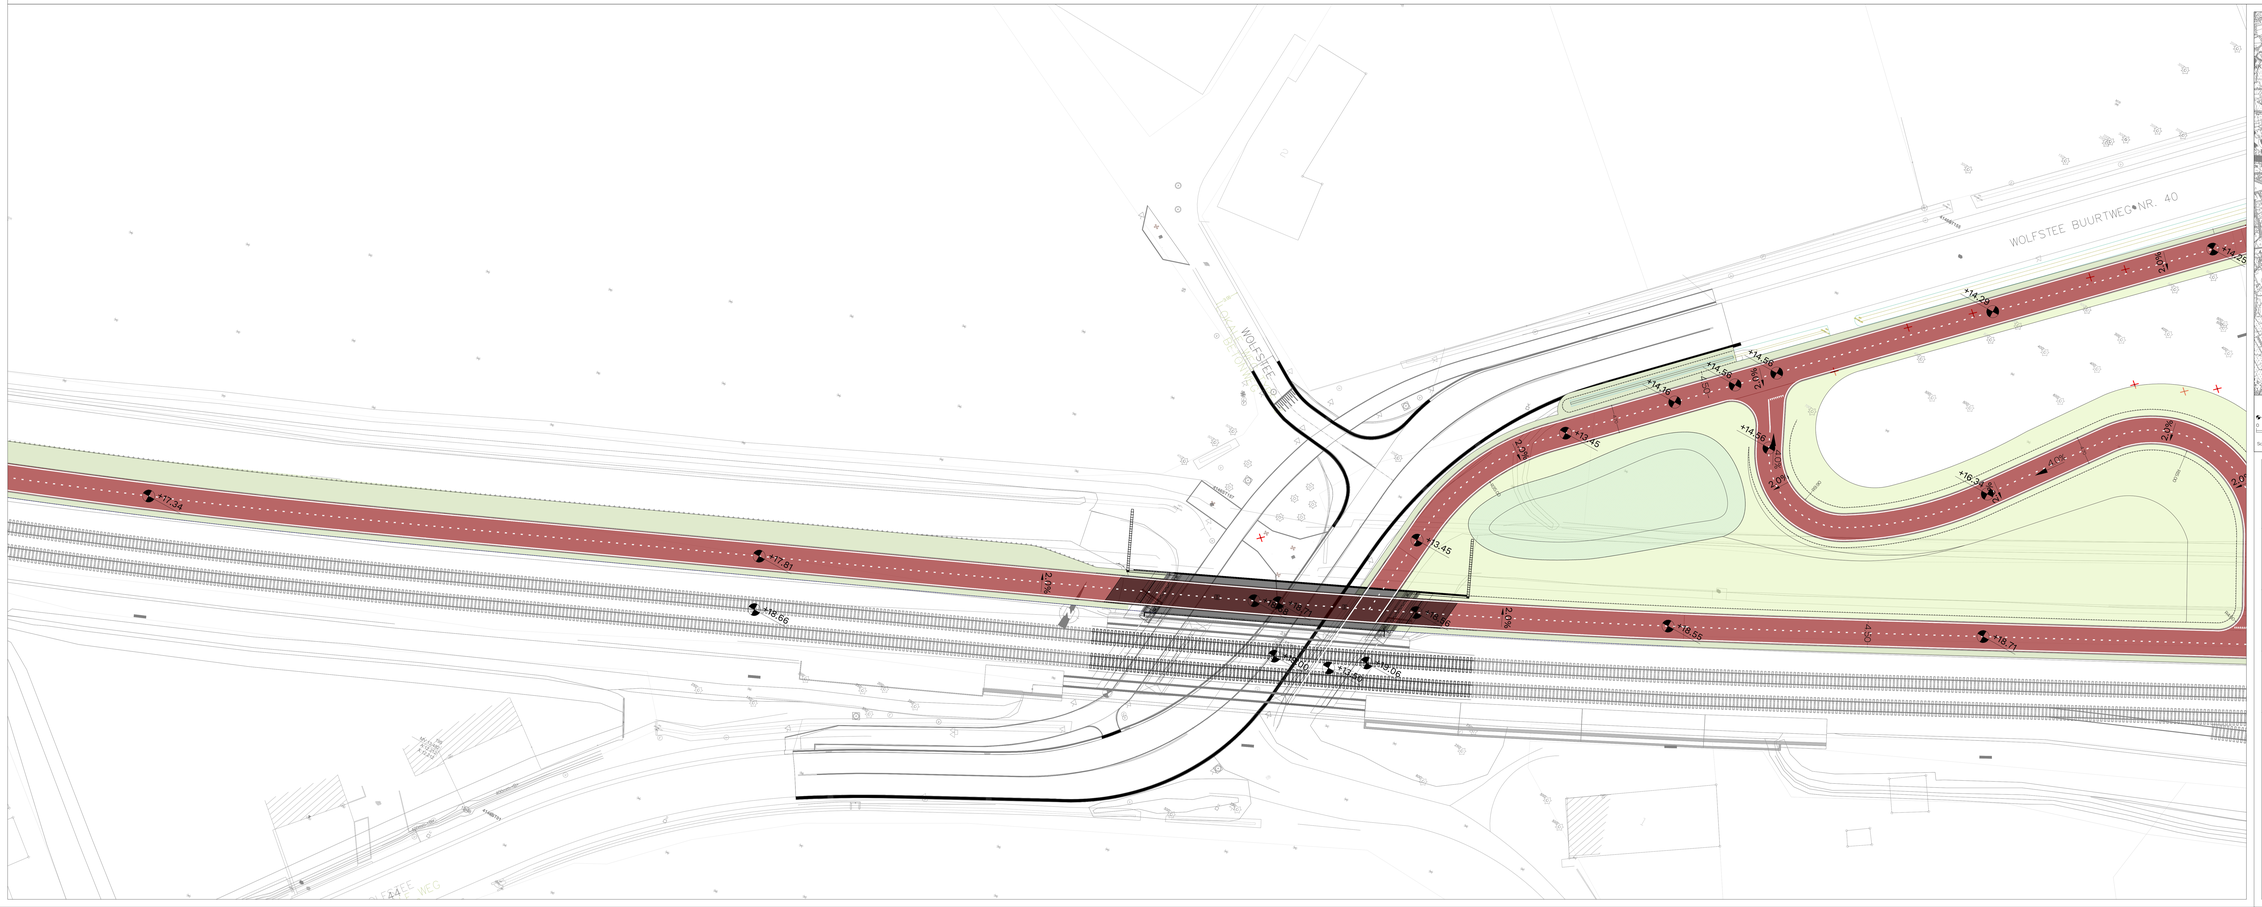

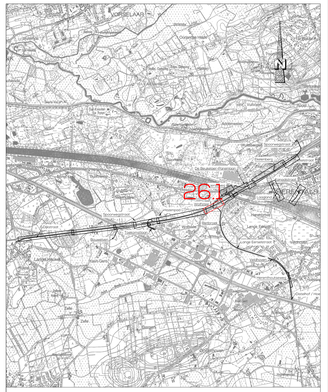

Referentiepeil: DOD TAW

0 5m 10m 20m 30m

Schaal 1/250

Fietsostrade Lier-Herentals

Opdrachtgever(s)

Provincie Antwerpen
Koningin Elisabethlei 22, 2018 Antwerpen

Provincie Antwerpen

Goedgekeurd d.d. .....

Tina Caers
Diensthoofd mobiliteit

Mireille Colson
Gedeputeerde Mobiliteit

Partners

grosch

Jean-Yves Del Forno
Gedelegeerd bestuurder

Maatschappelijke zetel
Alde dag Noorderlaan 25
B-2030 Antwerpen - België
+32 4 1985 16 11
bureau@grosch.com
www.grosch.com

Ontwerper

evolta

Anton Storms
Teamleider

Sam Willems
Directeur

Maatschappelijke zetel
Avenue du Port 86c / 103a
1000 Brussel
+32 2 217 37 87
info@evolta.be
www.evolta.be

Grondplan ontworpen toestand wegenis

Cluster 7: Brug Wolfstee

O-E	27/05/2021	Opmaak voorontwerp projectnota clusters 6-7-8	VB	RDM
F-H	18/11/2022	Aanpassing projectnota cluster 6-7-8	VB	VB
I-L	09/10/2025	Aanpassingen ontwerp CL07 na opsplitsing CL07 en CL08	ZM	MVDW
M-N	29/05/2026	Aanpassingen ontwerpplannen	ZM	NR
O	17/07/2026	Afwerken ontwerp	ZM	NR
P	09/10/2026	Aanpassing tw hoogte van inrames t6 t.e.m. 20	ZM	NR
Q				
	DATUM	HISTOREK	TEK	VER

FASE	ONTWERP	**WERKNR.**	24/80.020_A_01_MU
SCHAAL	1/250	**PLANNR.**	261 **REV.** P