

PLANZICHT

Sch.: 1 : 200

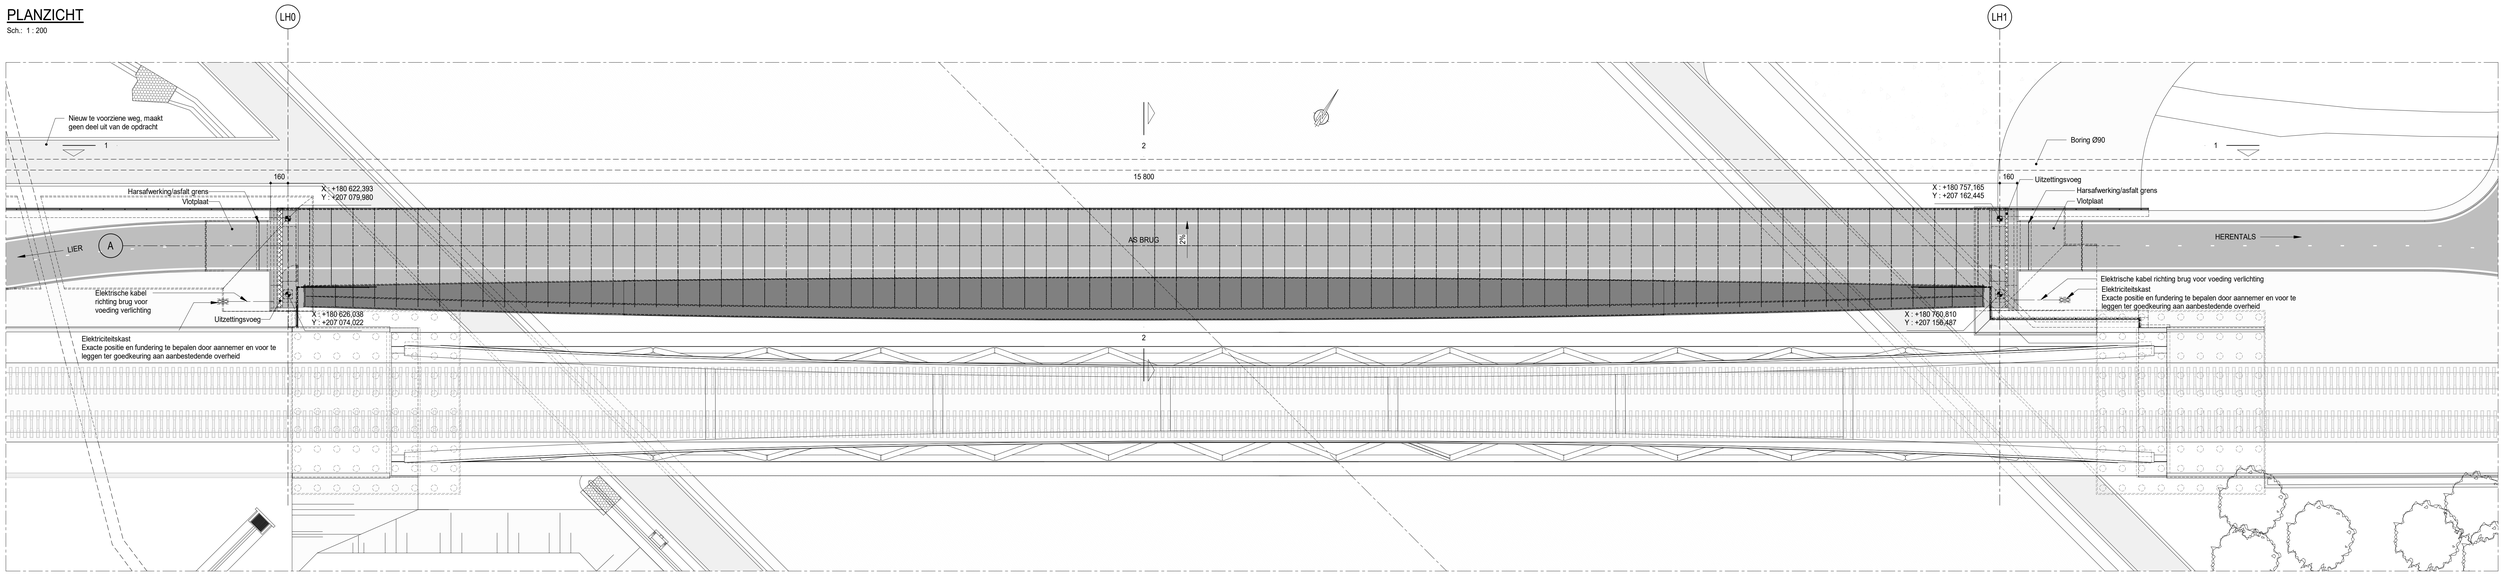

AANZICHT 1-1

Sch.: 1 : 200

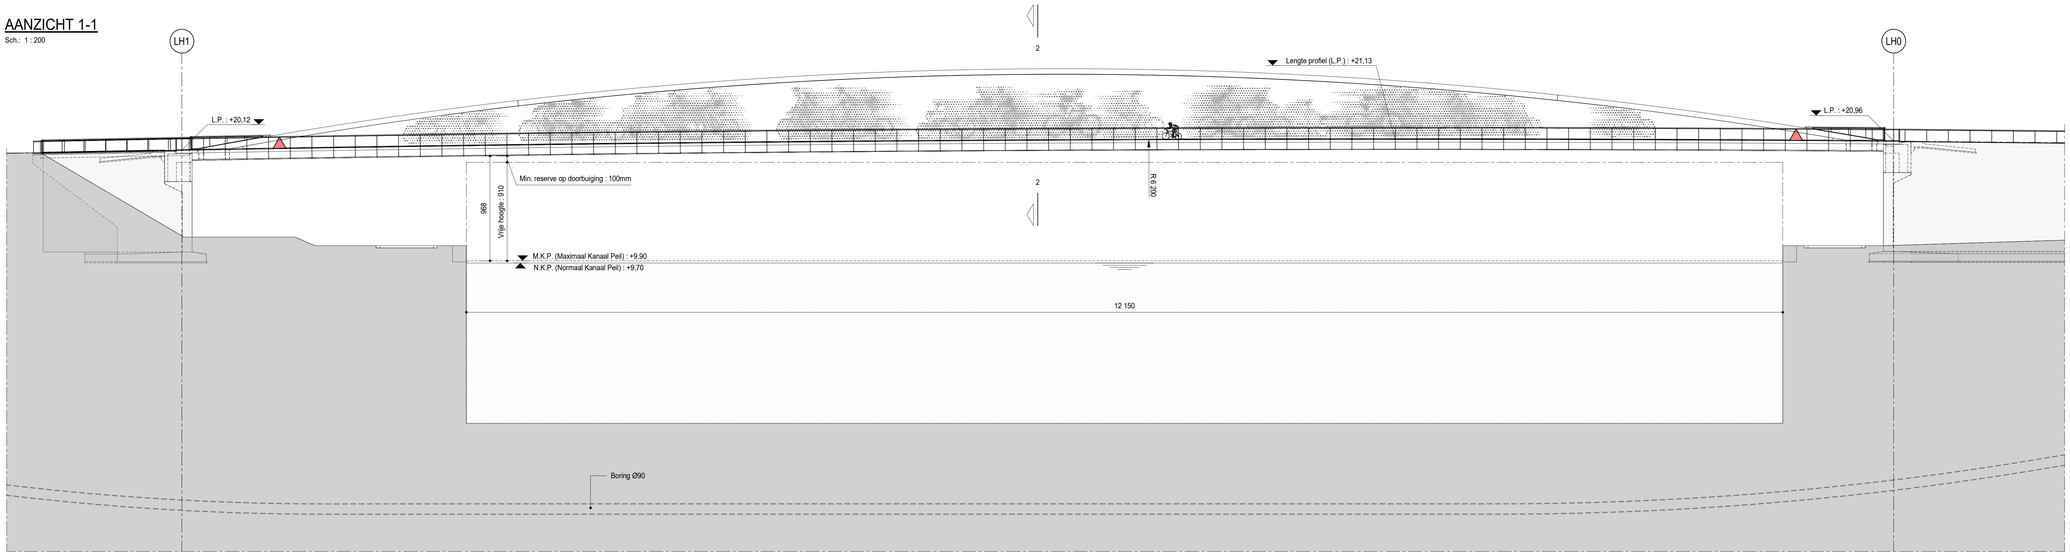


VERKEERSBELASTINGEN

Verdeelde belastingen:

- Conform EN 1991-2 en SB260 (verdeelde belasting beperkt op bases van de belaste lengte)

Beschouwde dienstvoertuig:

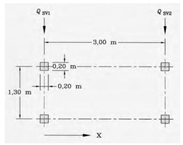

Verklaring:

- X = Brugas
- Normal geval : $Q_{3V1} = Q_{3V2} = 30$ kN
- Ongeval : $Q_{3V1} = 80$ kN
  $Q_{3V2} = 40$ kN


OPMERKINGEN

Algemene opmerkingen:


- Alle afmetingen zijn in cm, tenzij anders vermeld
- Alle niveaus zijn in mTAW
- Alle coördinaten zijn volgens het Lambert 72 coördinaatreferentiesysteem

FUNCTIONELE SNEDE 2-2

Sch.: 1 : 50

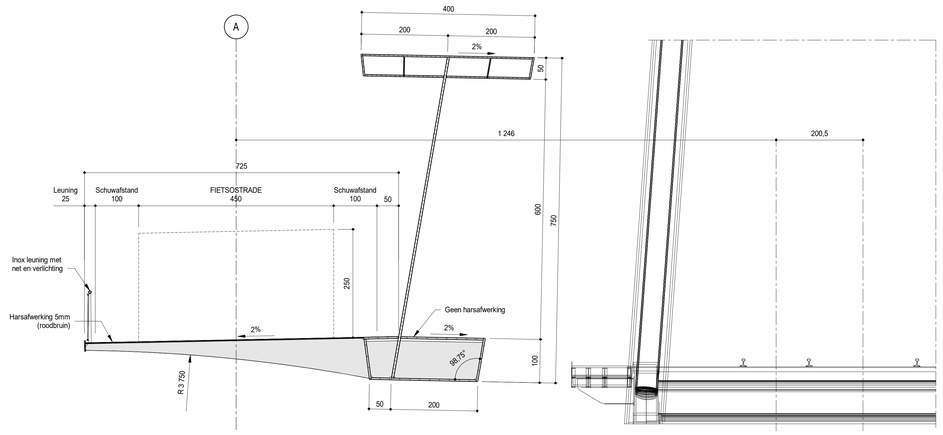


ISOMETRISCHE WEERGAVE

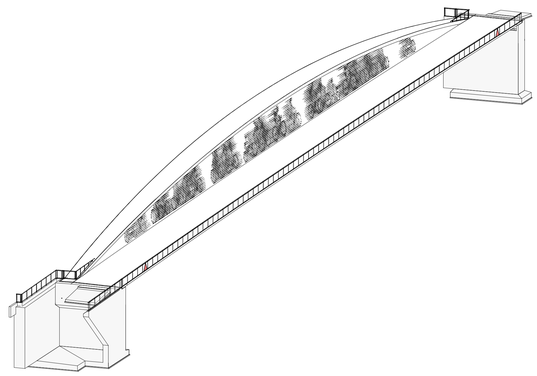

SITUERINGSPLAN

Sch.: 1 : 2500

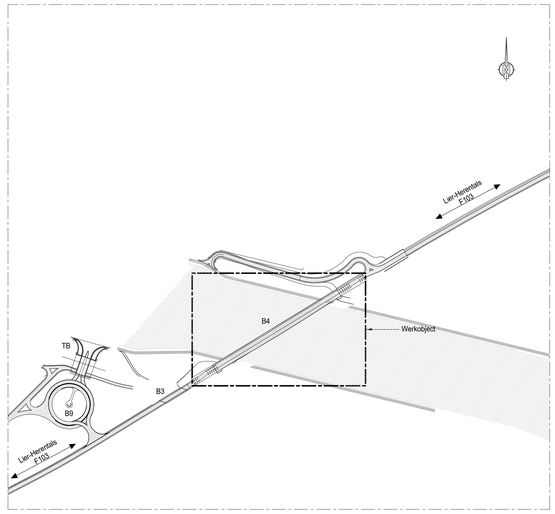

Fietsostrade Lier-Herentals

Opdrachtgever(s)

Provincie Antwerpen
Koningin Elisabethlei 22, 2018 Antwerpen
Provincie Antwerpen

Goedgekeurd d.d.

Tina Caers
Diensthoofd mobiliteit

Luk Lemmens
Eeste gedeputeerde

Partner

greisch

Jean-Yves Del Forno
Gedelegeerd bestuurder

Maastschappelijke zetel
Allée des rosseliers, 25 4031
Angleur (Belgique)
+32 (0) 4 366 16 16
liege@greisch.com
www.greisch.com

Ontwerper

evolta

Anton Storms
Teamleider

Sam Willems
Directeur

Maastschappelijke zetel
Avenue du Port 86c / 103a
1000 Bruxelles
+32 2 217 27 97
info@evolta.be
www.evolta.be

Overzichtsplan - Ontworpen toestand

B4 : Brug Albertkanaal

	DATUM	HISTOREK	TEK	VER
-	18/04/2025	Eerste uitzending	CE	IA
A	23/05/2025	Tweede indiening	CE	IA
B	14/11/2025	Derde indiening	CE	IA

FASE Aanbesteding		WERKNR. 24/80.020
SCHAAL Ver.	PLANNR. 4102	REV. B