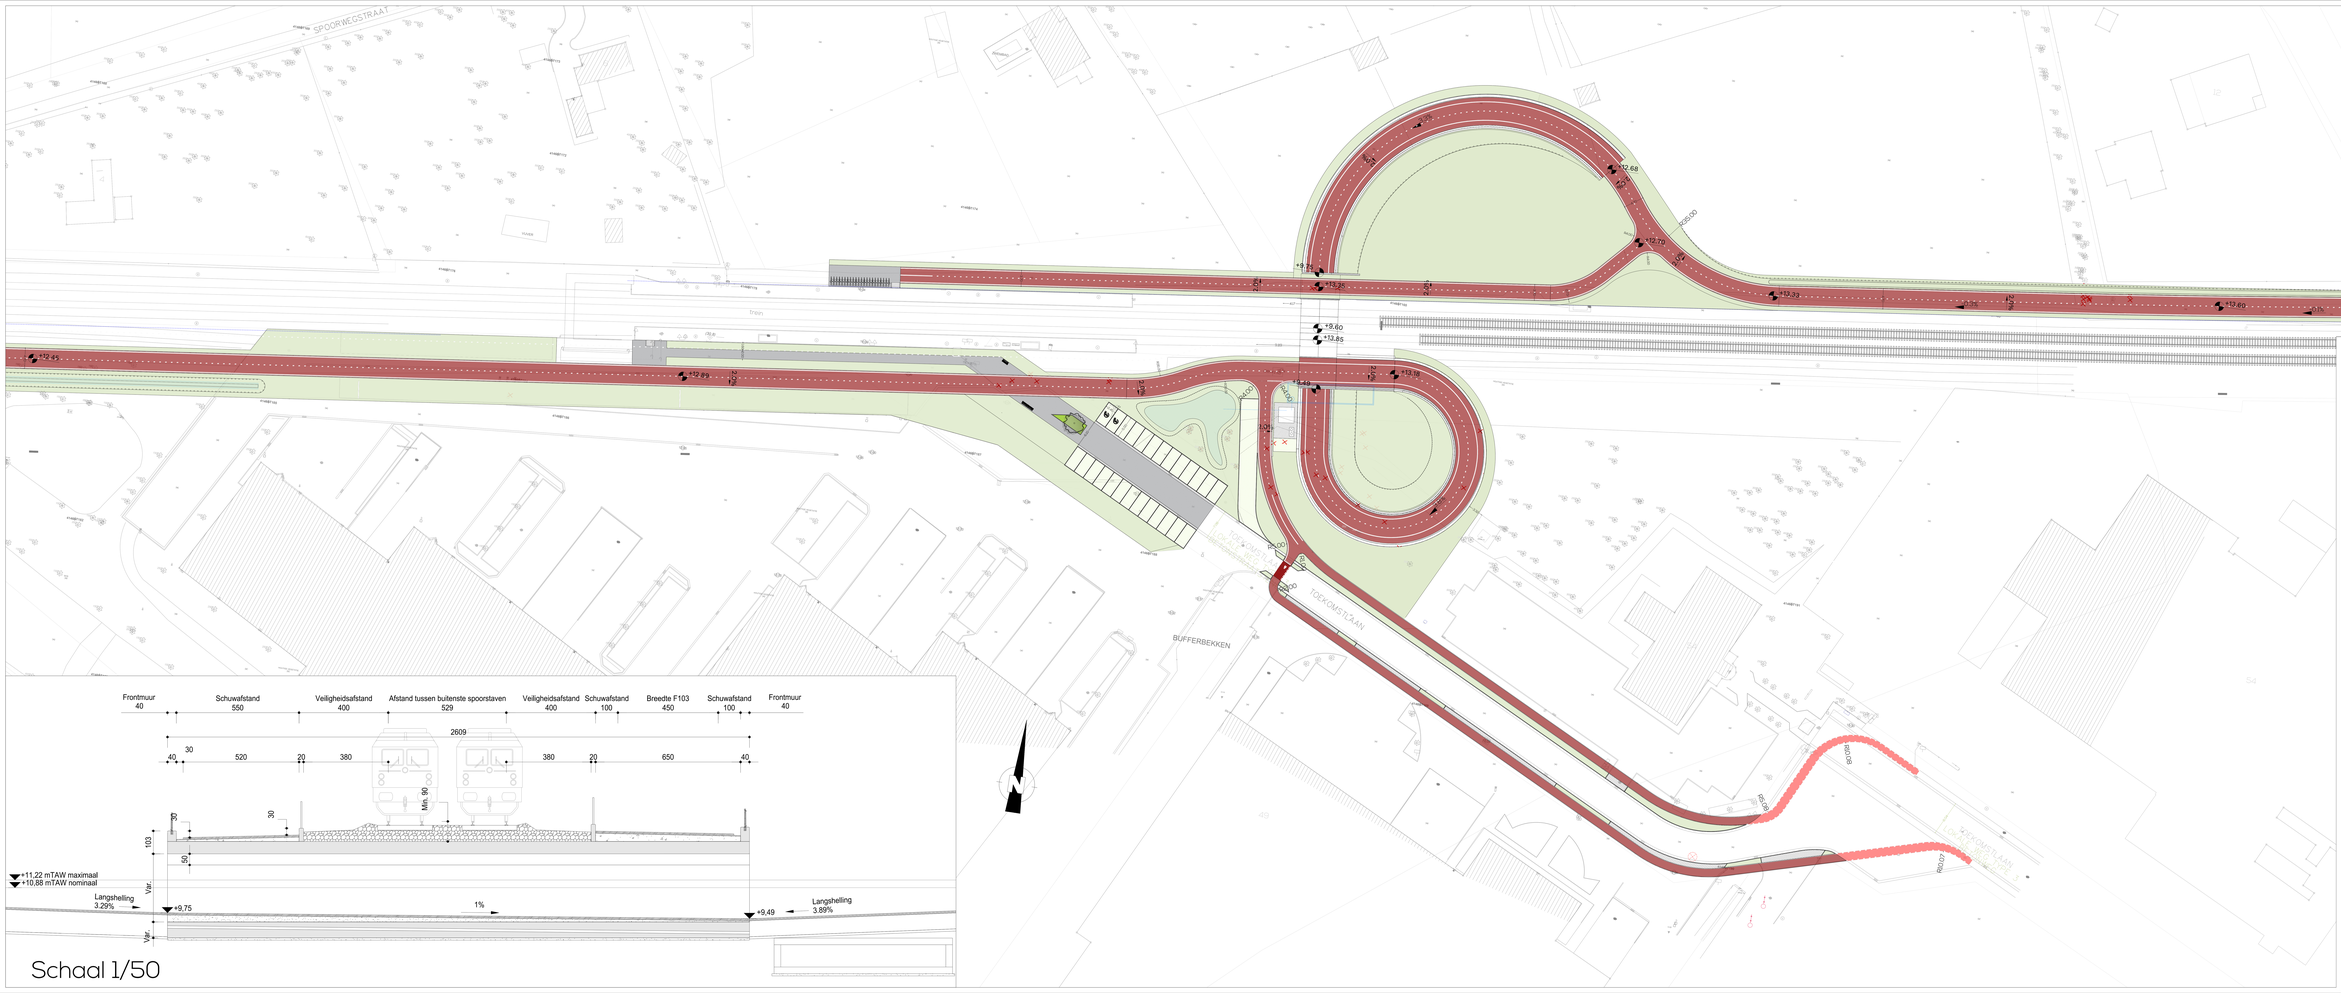


Schaal 1/50

Fietsostrade Lier-Herentals

Opdrachtgevende

Provincie Antwerpen
Koningin Elisabethlei 22, 2018 Antwerpen

Provincie Antwerpen

Tine Caers
Dienstverantwoordelijke

Mireille Colson
Gebiedscoördinator Mobiliteit

Grondplannen A-G

Partners

Grontmij Belgium
Veldkant 33A, 2550 Kontich
T +32 3 450 60 60
www.grontmij.be

Waterschappelijke zetel
Kleine Nete vzw
Antwerpsesteenweg 251, 2500 Lier
T +32 3 488 16 16
info@kleinenete.com
www.kleinenete.com

Ontwerper

evolta
Kerkstraat 108/9, 2060 Antwerpen
T +32 3 292 81 60
info@evolta.be
www.evolta.be

Anton Storms
Projectleider

Sam Williams
Ontwerper

Waterschappelijke zetel
Kleine Nete vzw
2500 Lier
T +32 3 488 16 16
info@kleinenete.com
www.kleinenete.com

Grondplan ontworpen toestand wegenis

Cluster 7: Station Wolfstee

A-E	07/05/2020	Optimale voorontwerp projectnota clusters A-7-A	VS / FDM
F-G	18/12/2020	Aanpassing projectnota cluster A-7-A	VS / VS
H-L	28/04/2021	Aanpassingen vrijwaring 21,07 na opdrachting E 21,07 en 21,08	ZM / BVDG
M-R	06/05/2021	Aanpassingen ontwerpplannen	ZM / VS
S	17/07/2021	Afwerken vrijwaring	ZM / VS
T	28/10/2021	Aanpassing ter hoogte van inkanting N 2 en C 20	ZM / VS
U			

DATUM HANDTEKEN TEK VER

FASE	DNT+DEF	WERKNR.	19-R0135_A_07_WU
SCHAAL	1/250	PLANNR.	251
REV.	F		