


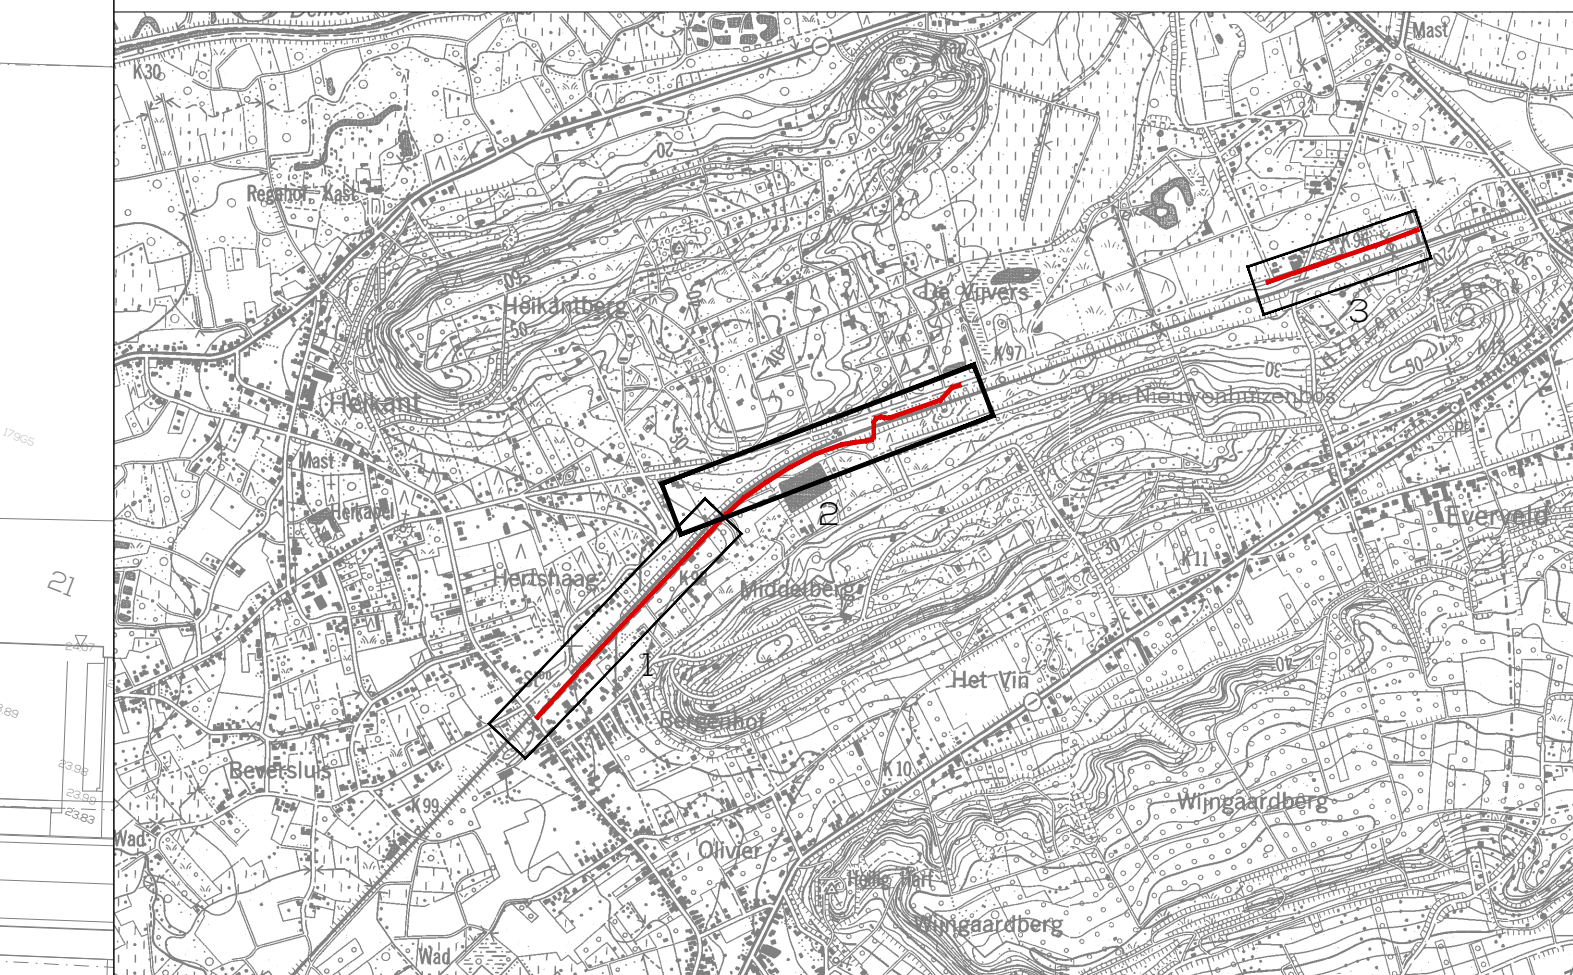

FASE	SCHAAL	WERKNUMMER	PLANNR.
VOORONTWERP	1/500	24/63.002_A_01_WR	2.2 /3