
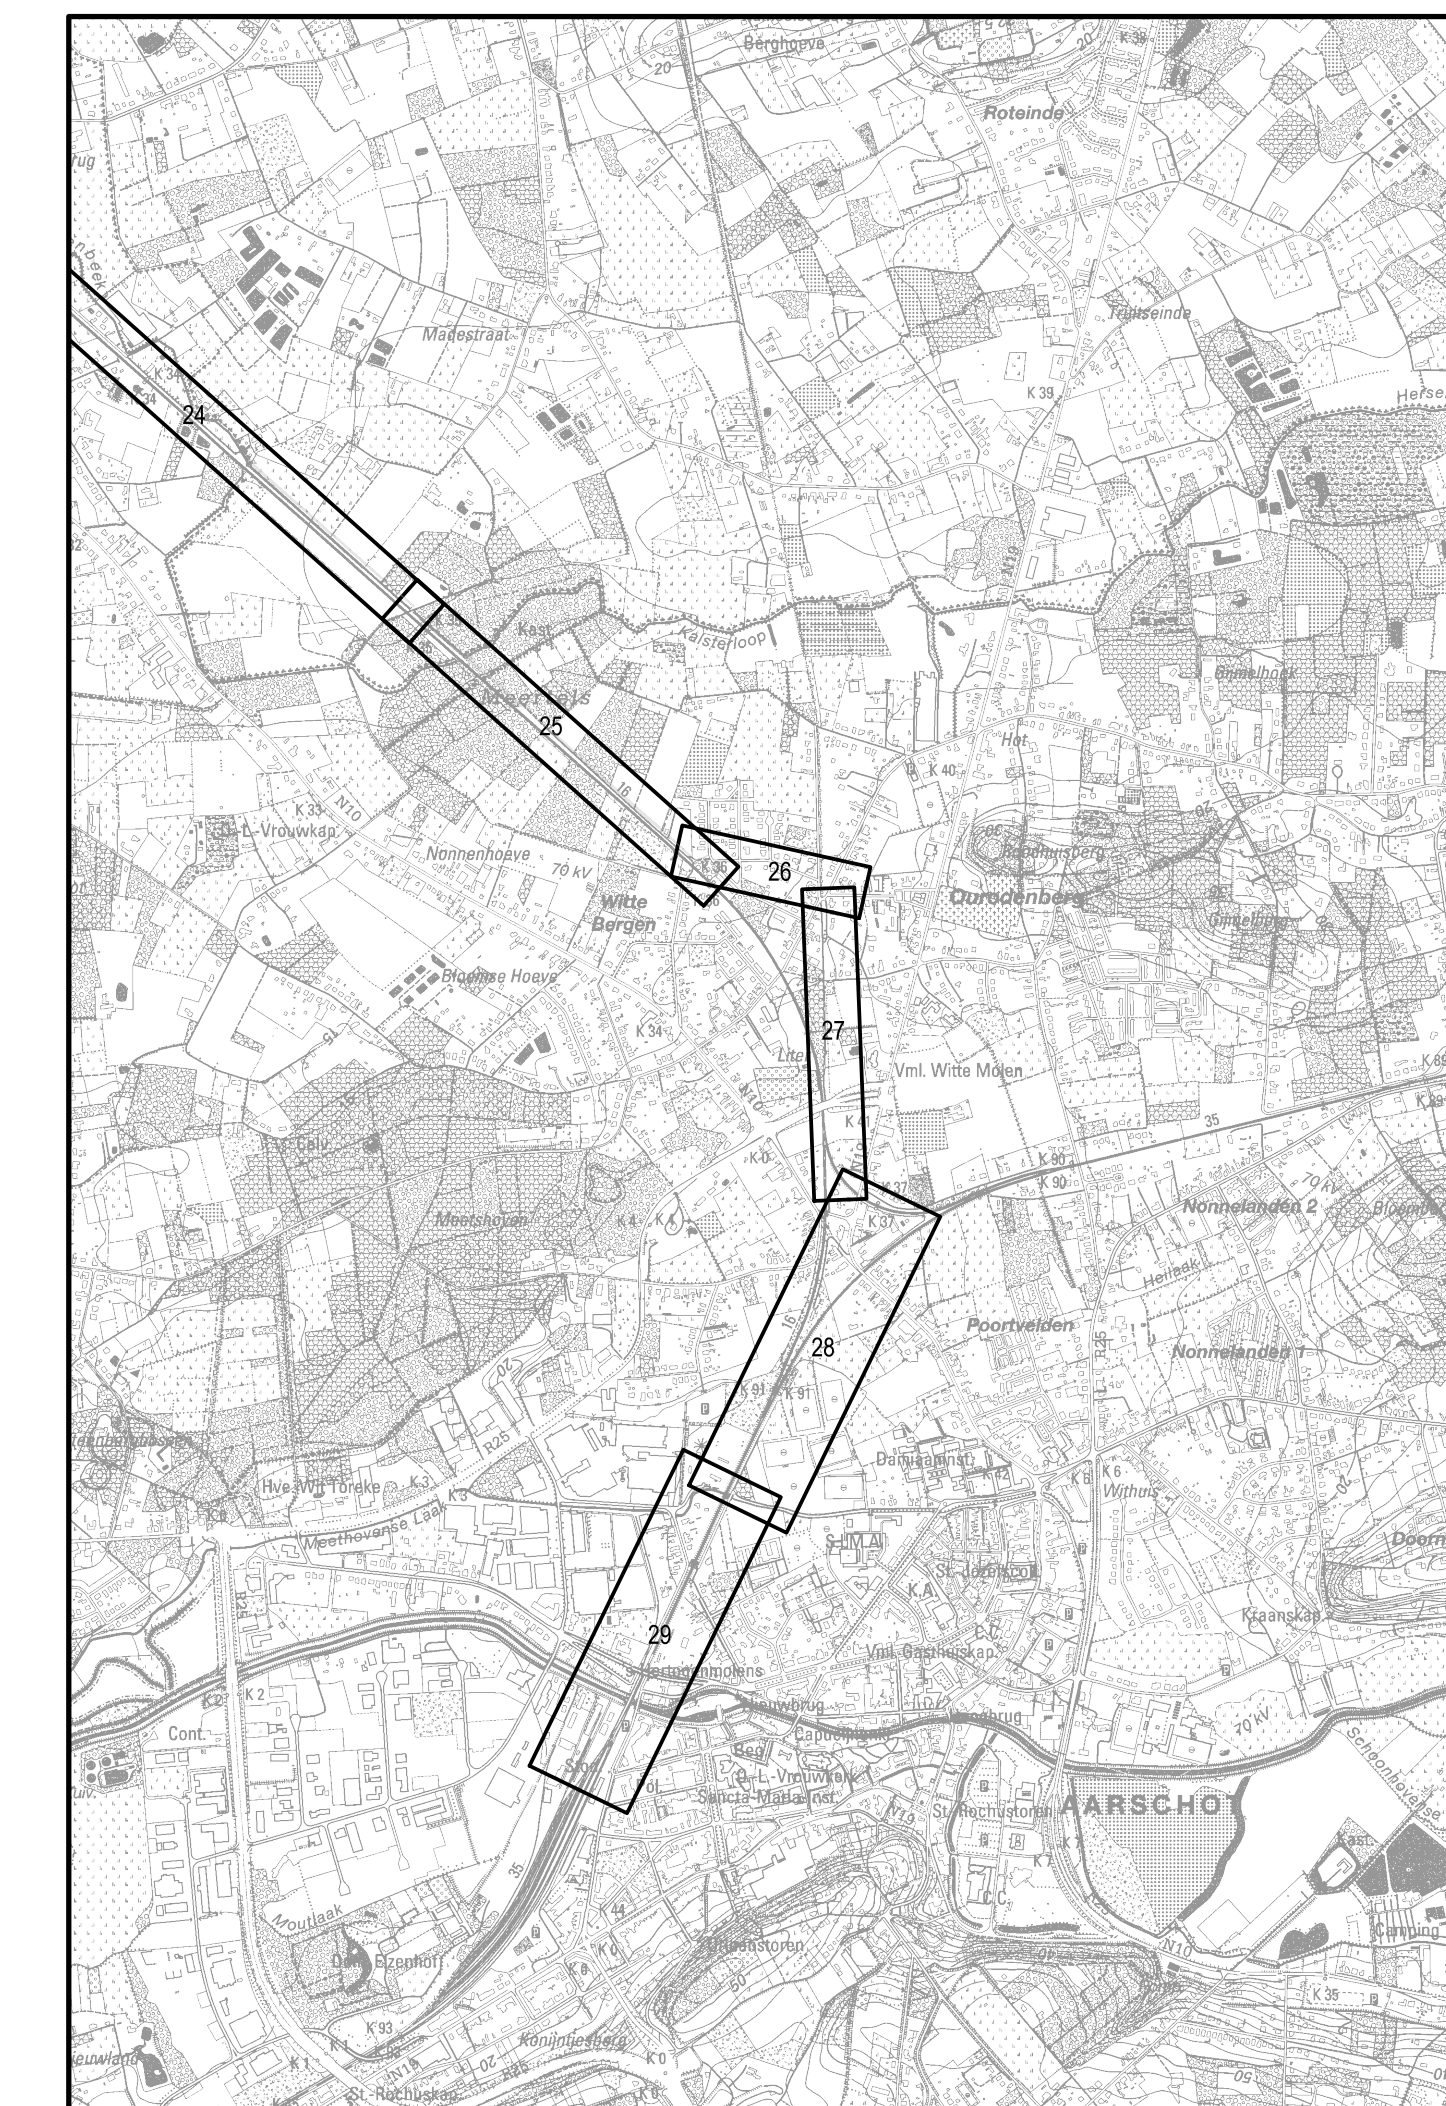
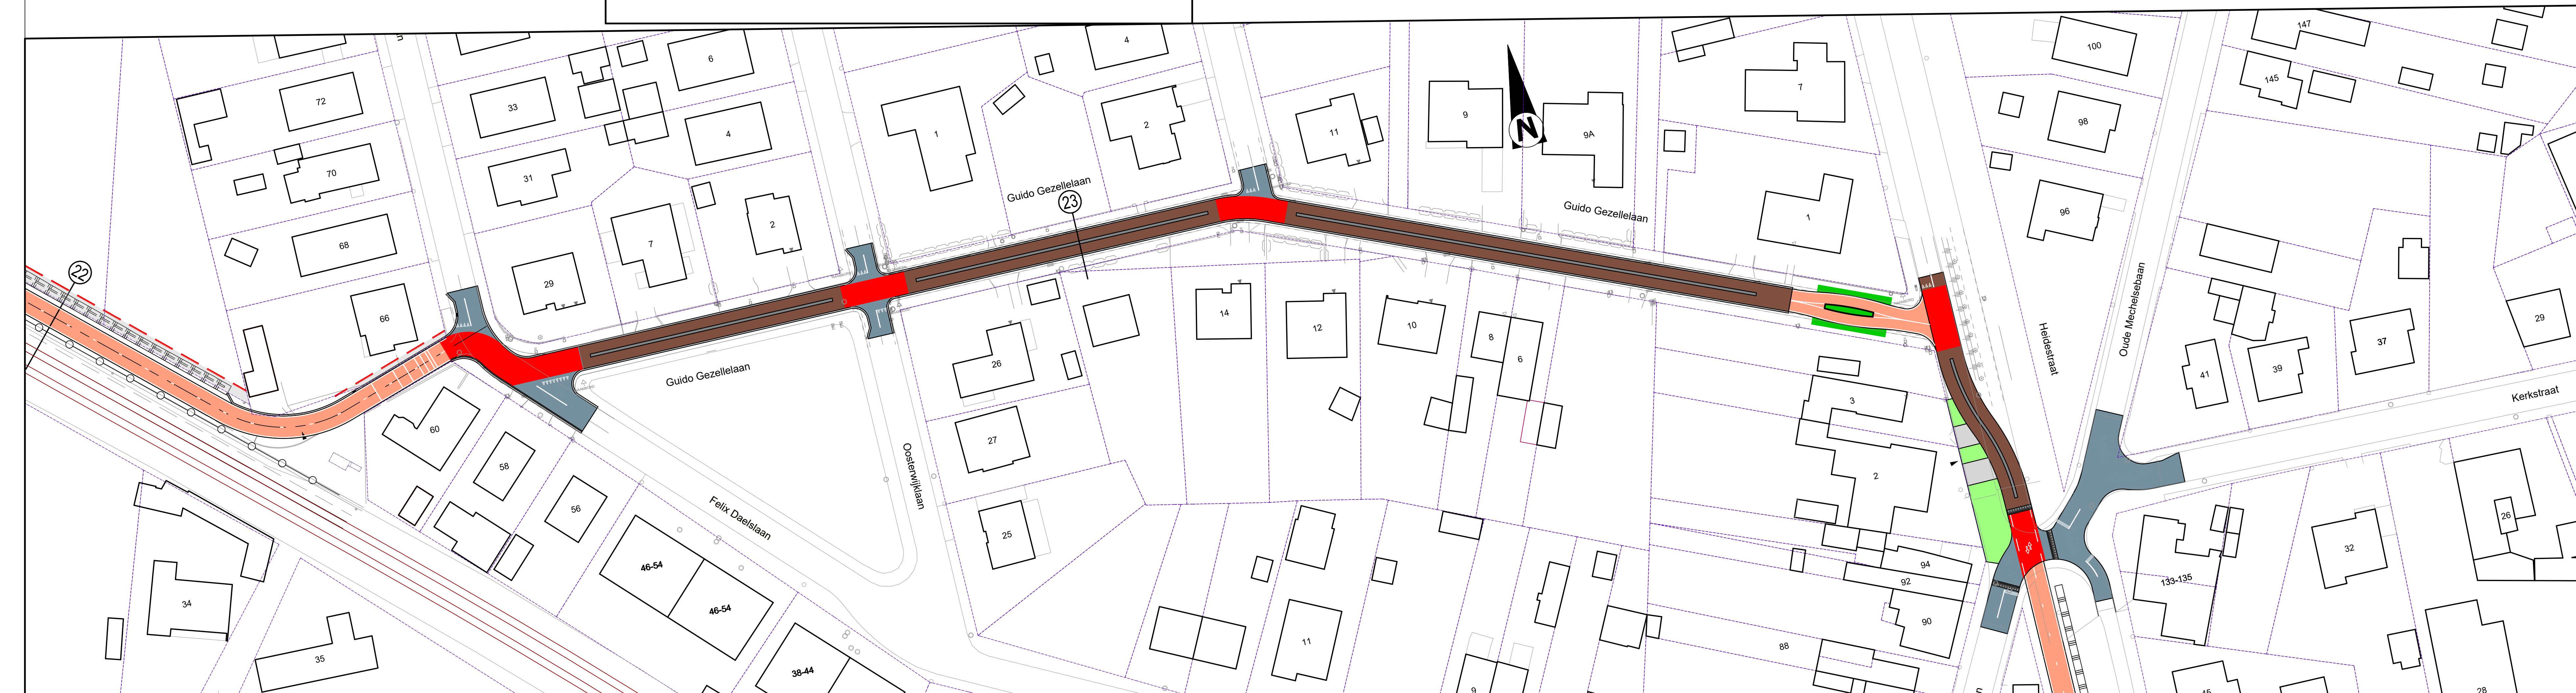


TYPEDWARSPROFIEL 23

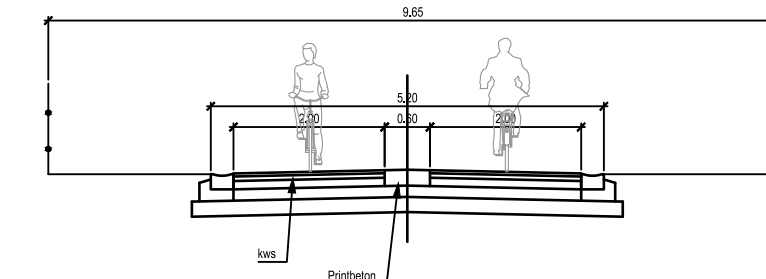

Opdrachtgevers

PROV. ANTWERPEN

PROV. VLAAMS-BRABANT

Opdrachtgever 1 Gezien & goedgekeurd door

Desjardins 100
2018 Antwerpen
Tel. +32 (0)3 240 50 11
Fax +32 (0)3 240 54 75
info@provincieantwerpen.be
www.provincieantwerpen.be

Opdrachtgever 2 Gezien & goedgekeurd door

Diestespoort 6, bus 81
3000 Leuven
Tel. +32 (0)3 000 00 00
Fax +32 (0)3 000 00 00

Projectleiding Inhoud ambtenaar Patrick Van Look Wim Lux

Projectleiding Inhoud ambtenaar Dirk Bouts V. Achtemaam

Project

FIETS-O-STRADE F104
FIETSSNELWEG F104
LIER - AARSCHOT

VOORONTWERP/ONTWERP

Studiebureau



Maatschappelijke zetel: Arcadis Belgium NV, Markiesstraat 1, 1000 Brussel
Algemeen directeur: Kristof Peperstraete
info@arcadisbelgium.be - www.arcadis.com

Index	Datum	Omschrijving	Getek.	Nagez.	Projectmanager J.V.H
					Schaal 1/500
					Formaat Opp m ²
					Projectnr. BE01700083
					Volgnummer
A	02-04-2021	Voorontwerp	J.V.H	J.V.H	Georeferentie Lambert 1972
		Bestandslocatie: P:\Inhoud\Beleef\1910\op1700083_v1_A1_PRJ01.dwg	Afdrukdatum: 22 november 2021		Coördinaten Hoogtemeting: TAW
INFRASTRUCTUUR GRONDPLAN CLUSTER 7 DEELPROJECT 26					SVA A

09-04-2024 14:24