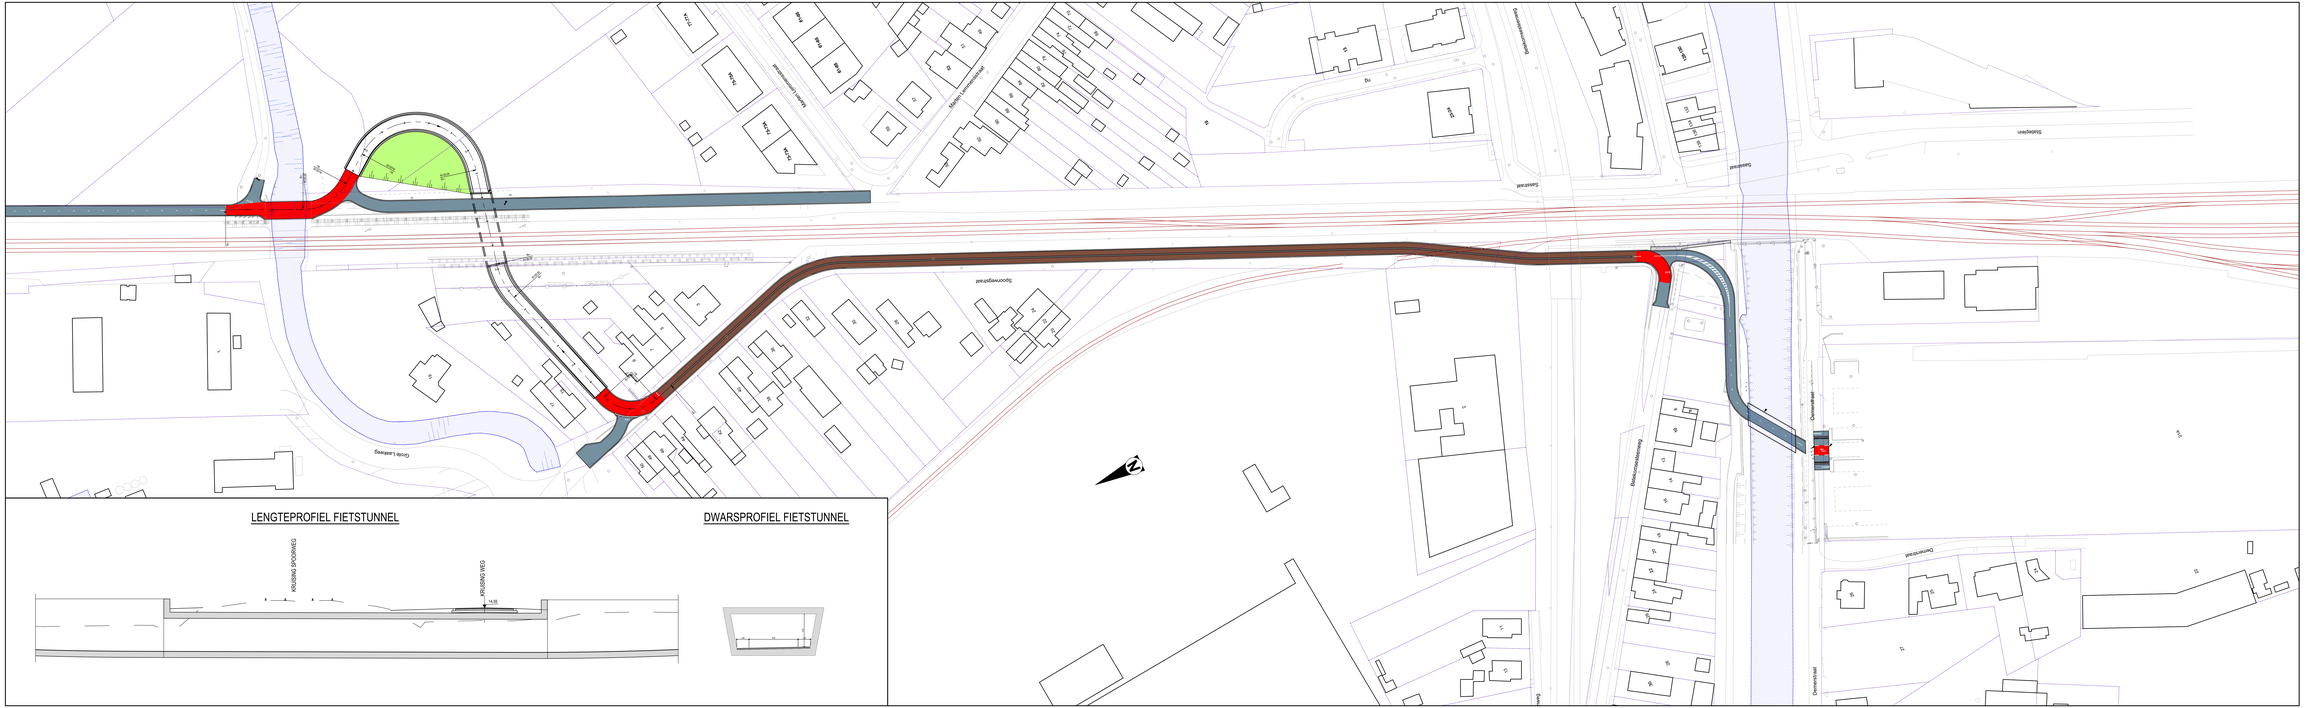
Grote Laarweg
Gooreweg
Gooreweg
Stationsstraat
Stationsstraat
Stationsstraat