
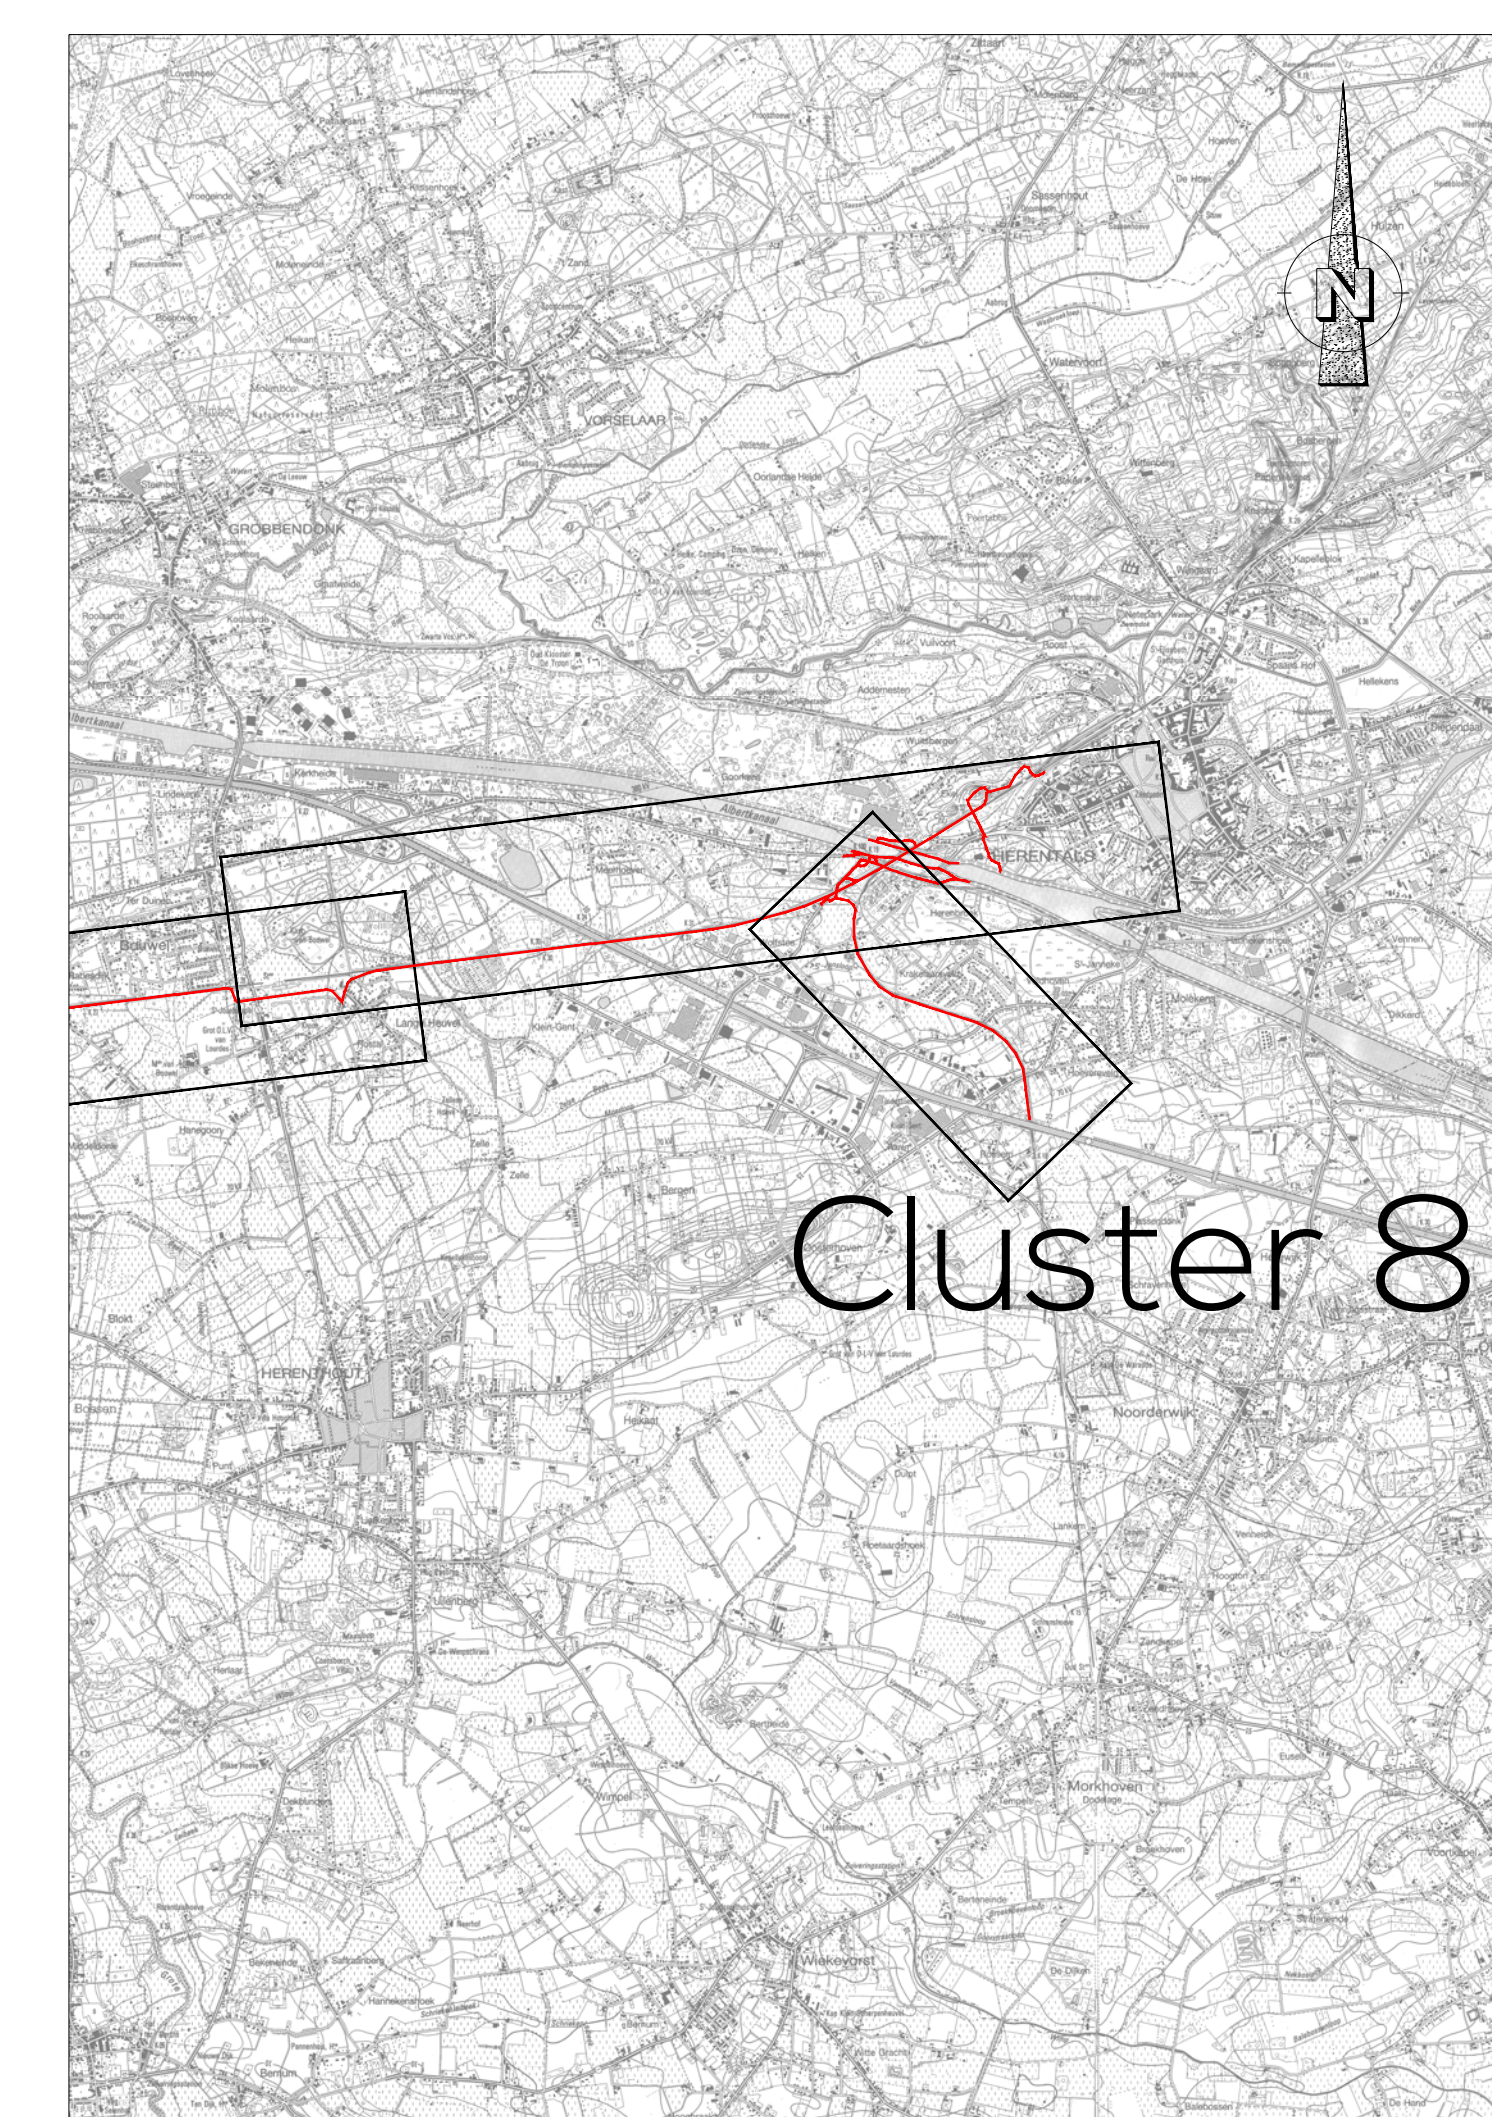


LEGENDE WEGENIS

- Fietspad in nooddruine omlaatsveranding
- Baselaagdekking
- Trottoirspand in ter gekwaliteite gestort beton b=10cm
- Koppelpad in ter gekwaliteite gestort beton b=50cm + 1x1x1 fietsstrook
- Toegang omlaatsveranding
- Kran ontwerpen talud
- Gracht
- Overstort
- Afvalstort
- Grens der werken - indicoetief
- Grens veiligheidsstrook sporen
- Administratieve percelingsgrens - indicoetief
- Grens spoorbaan - indicoetief

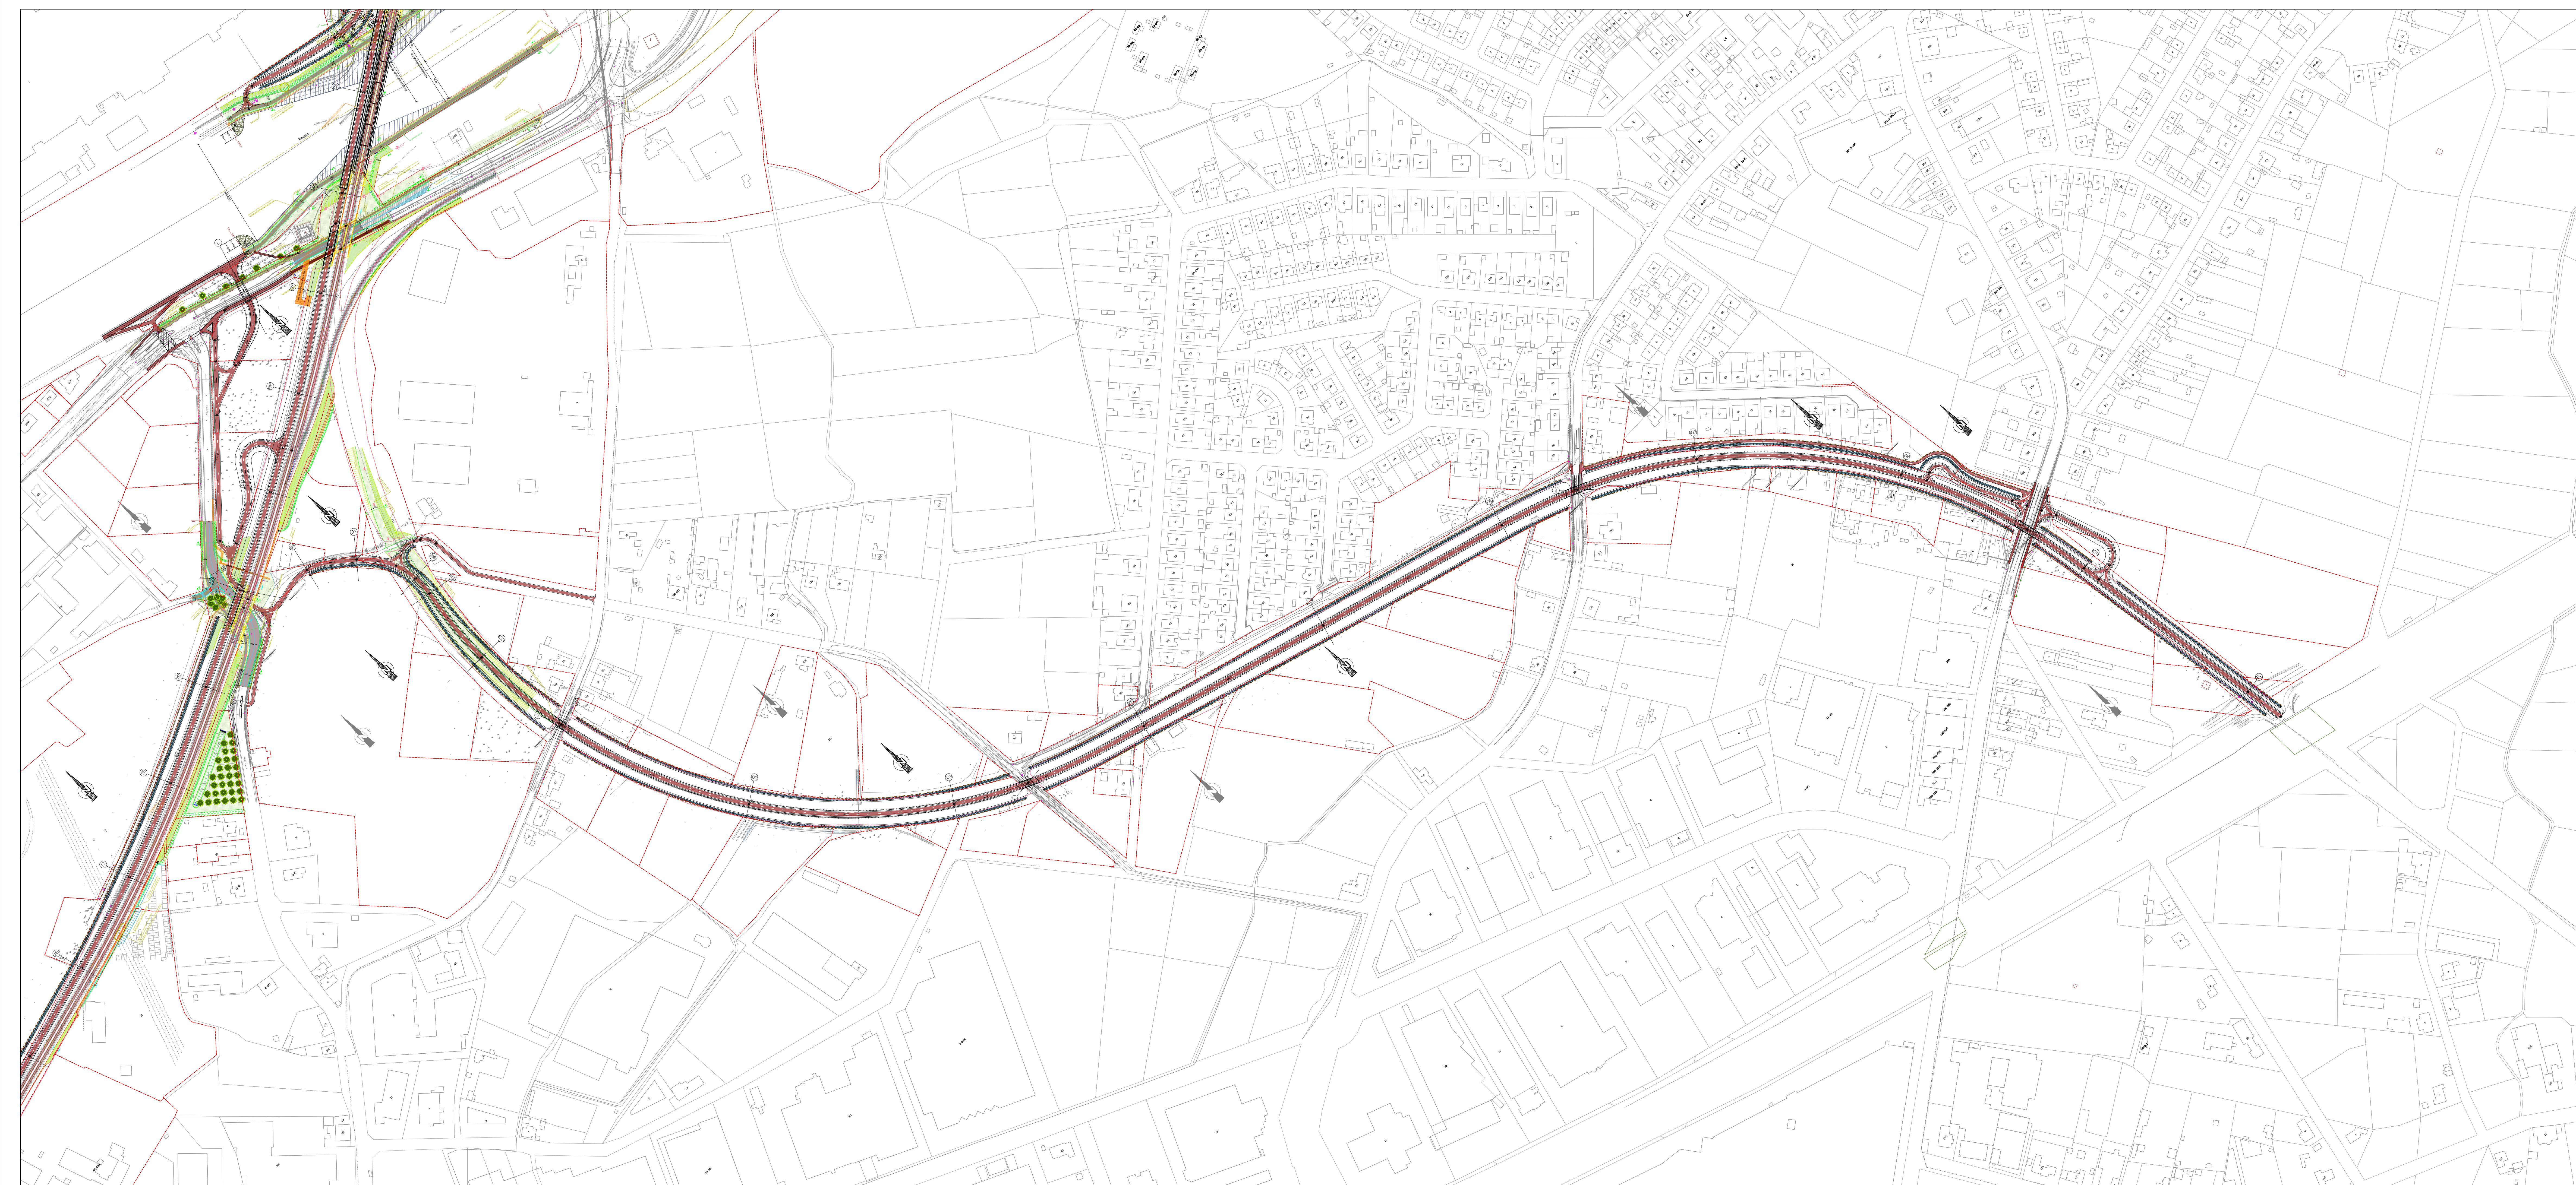

Project
FIETSOSTRADIE LIER - HERENTALS

Opdrachtgever: **Provincie Antwerpen**
 Deputierte EDD
 2008 Antwerpen

Mede-opdrachtgever: **Provincie Antwerpen**

Overlegmede d.d.:

Chris Braeckers
 Gemeentehoofd mobiliteit

EVOLTA ARCHITECTEN

Hoofthoofkwartier
 Koningsstraat 270
 2000 Brussel
 T +32 (0) 27 27 97
 info@evolta.be
 www.evolta.be

Joris Van Lovenen
 Business Unit manager

Sam Willem
 Directeur

**GRONDPLAN
 ONTWERPEN TOESTAND WEGENIS
 Cluster 8**

Code	omschrijving	status	type	datum	
E	21/05/2021	Voorontwerp ontwerptuurgrenzen cluster 8-7-B	VS	FOR	L
D	21/05/2021	Wegengrenzen ontwerptuurgrenzen cluster 8-7-B	VS	FOR	X
C	06/10/2020	Ontwerp ontwerptuurgrenzen cluster 8-7-B	VS	FOR	3
B	16/05/2020	Ontwerp ontwerptuurgrenzen cluster 8-7-B	VS	FOR	1
A	06/10/2020	Ontwerp ontwerptuurgrenzen cluster 8	VS	FOR	14
D	06/10/2020	Ontwerp ontwerptuurgrenzen cluster 8-7-B	VS	FOR	G

FILE	SCALE	VERSION/NO	REVISION	PLANNO	REV
VOORONTWERP	1/2000	24/80.020_A_01	WR	2.3	E