
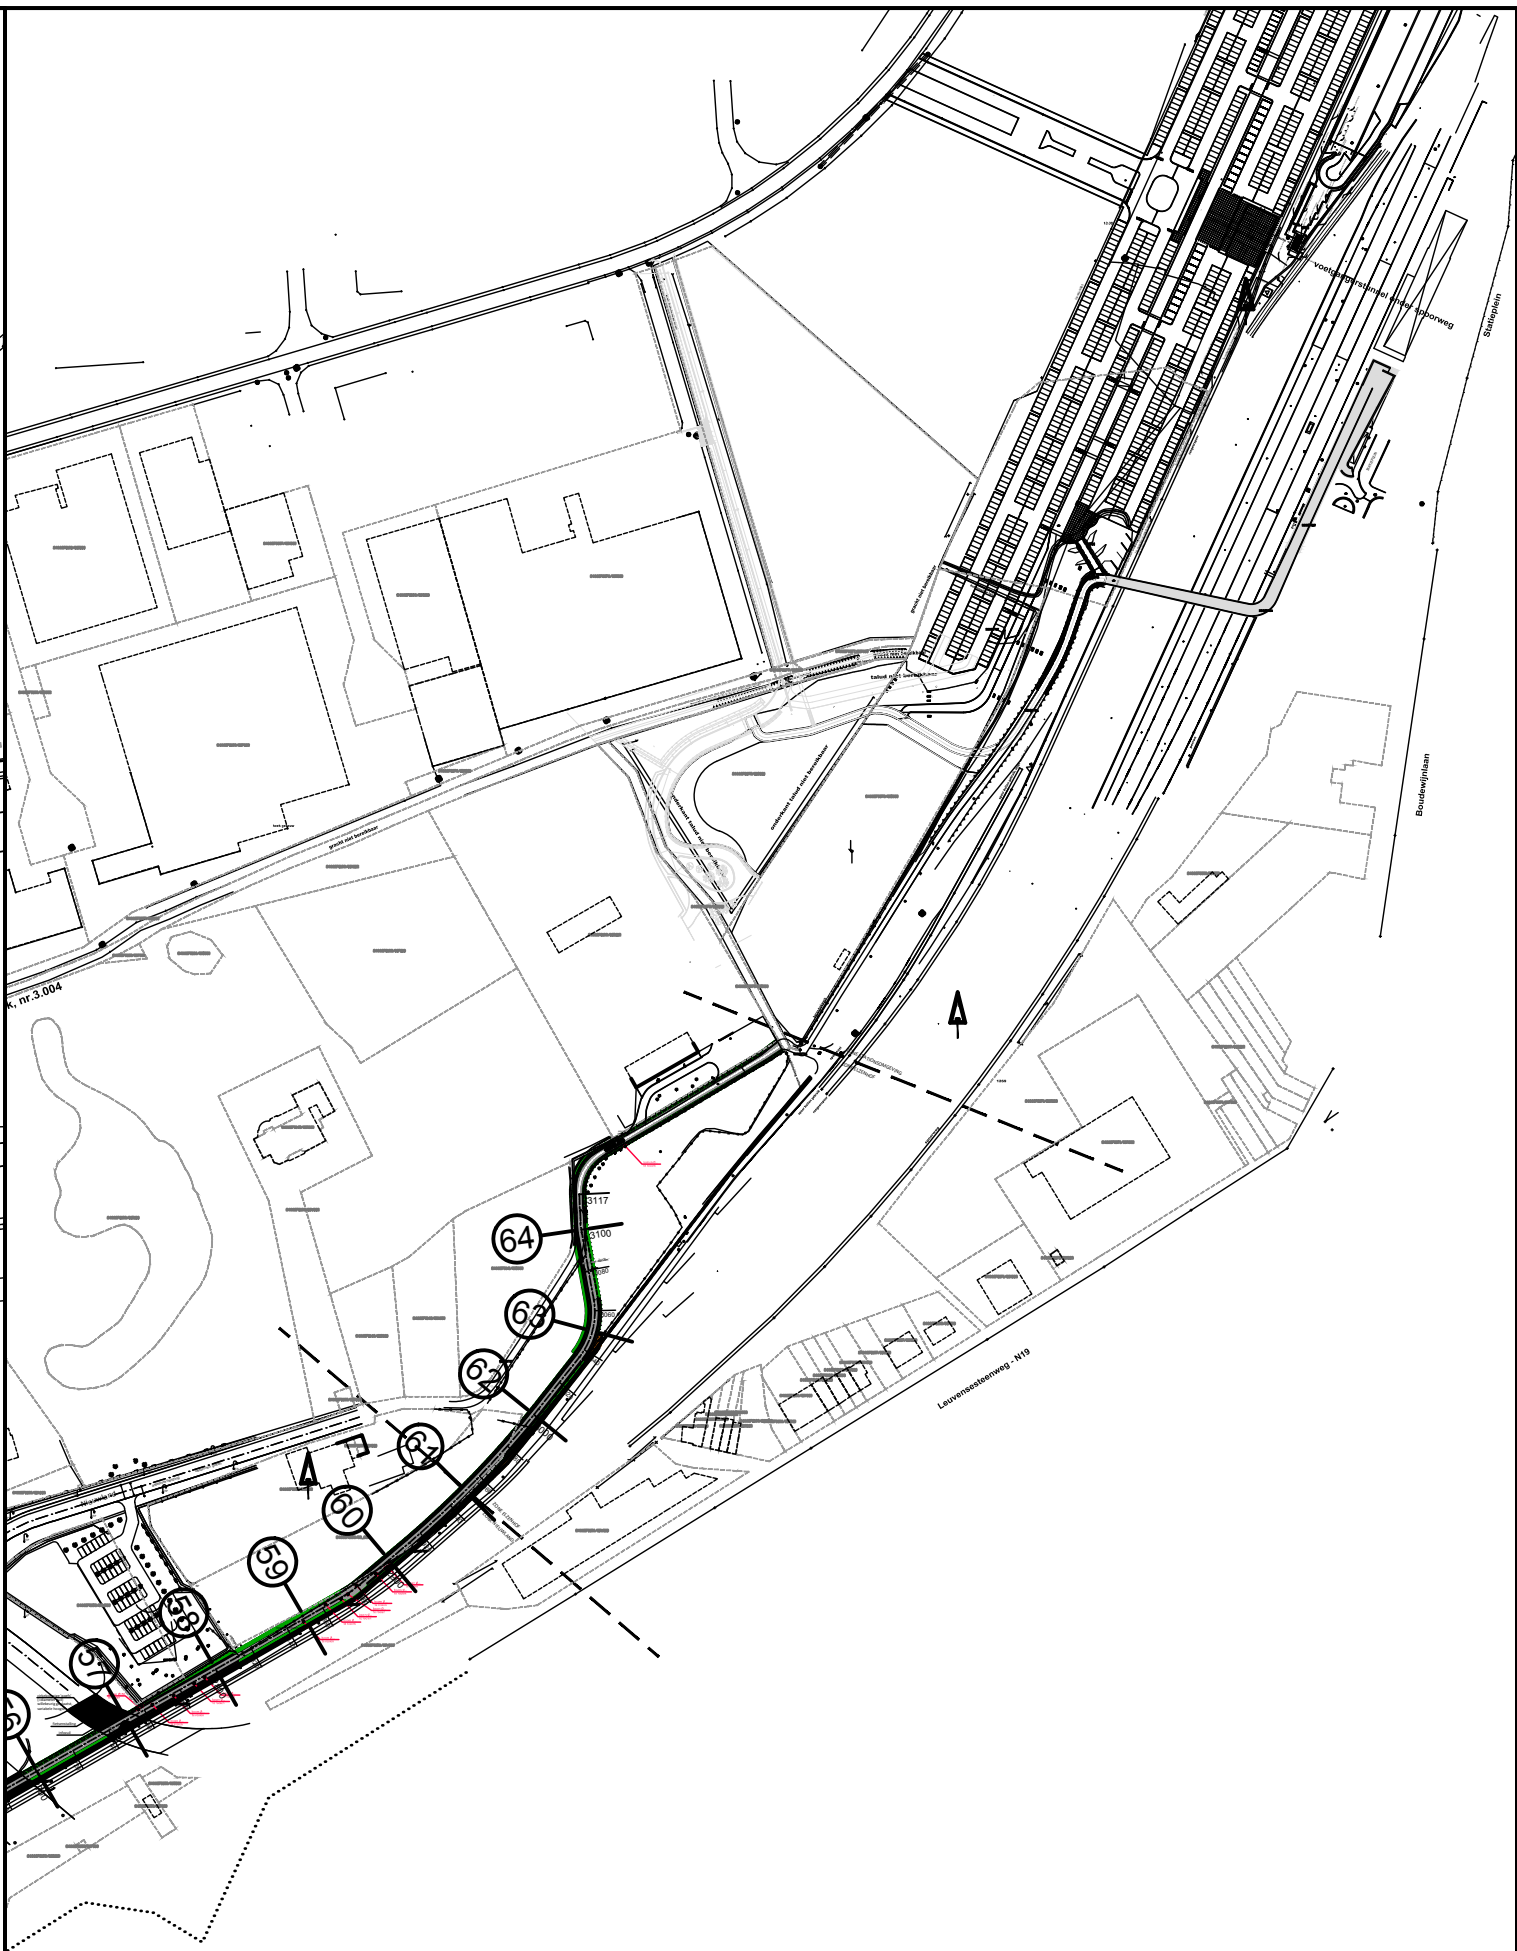


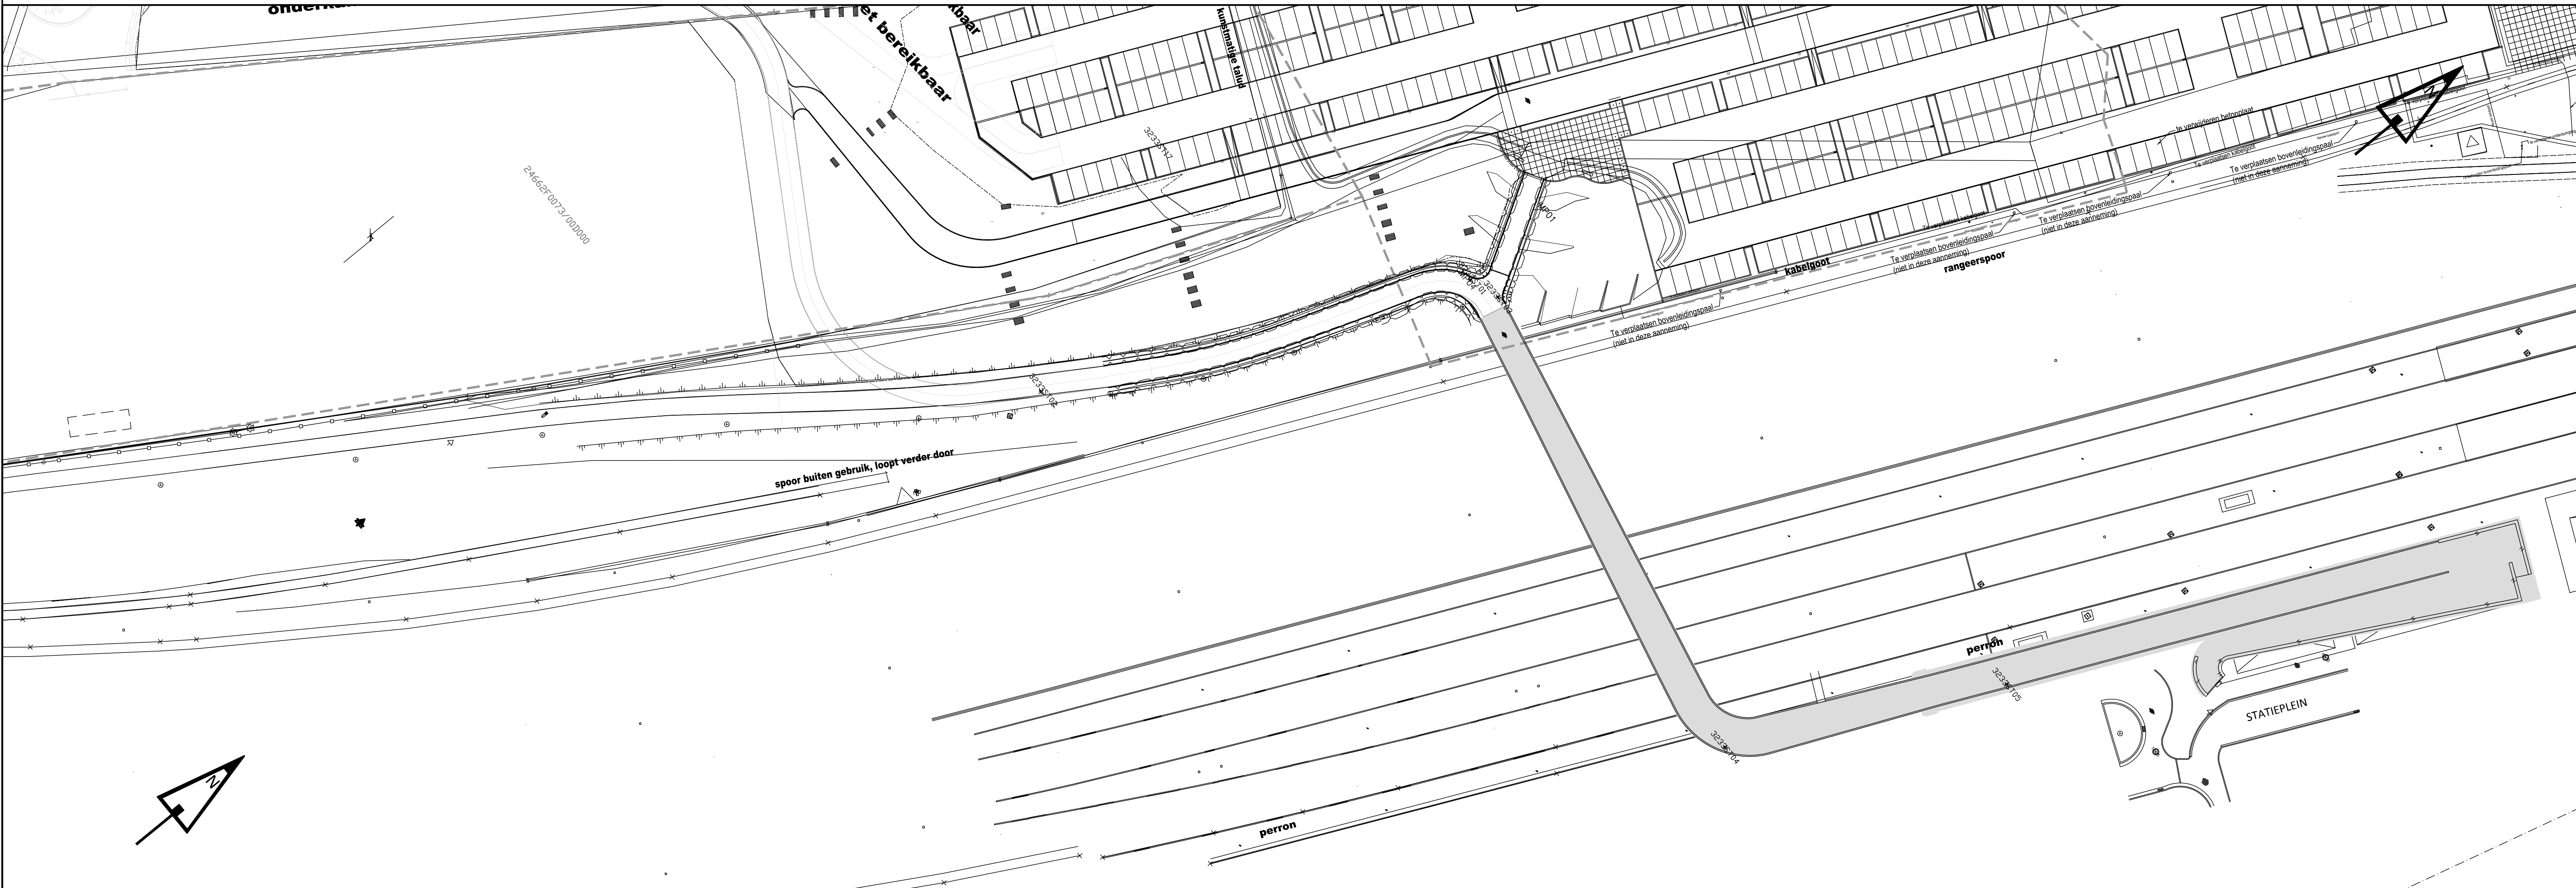

 GROEP INFRABO NV www.infrabo.be info@infrabo.be LANGSTRAAT 65 2260 WESTERLO tel. +32 (0)14 58 50 05 GEBR. VANDEVELDESTRAAT 68 9000 GENT tel. +32 (0)14 58 50 05  Construction Quality BUREAU VOOR BOUW & INFRASTRUCTUUR				
PROVINCIE STAD OPDRACHT LIGGING KADASTER	VLAAMS-BRABANT AARSCHOT FIETSSNELWEG AARSCHOT - LEUVEN Baan op Rotselaar, Turfputten, Nieuwland 3200 Aarschot 6de afdeling - sectie A en 2de afdeling - sectie E, F			
ONTWERPER	GROEP INFRABO NV			
BOUWHEER	Stadsbestuur Aarschot Ten Drossaarde 1 3200 Aarschot tel. +32 (0) 800 20 765 e-mail : info@aarschot.be			
 GRONDPLAN zone Elzenhof, Stationsomgeving kadastrale grenzen, dwpnrs. wegeniswerken				
DOSSIERNUMMER OPDRACHTGEVER	FASE	DEFINITIEF ONTWERP		
DATUM	24-02-2020	SCHAAL	1/500	
TEKENAAR : GTH	PROJECTVERANTW. : NB	OPP. : 1.00 m²	REVISIE : 2	31-08-2020
PROJECTNUMMER 16061A		PLAN NR.		3.5-8