


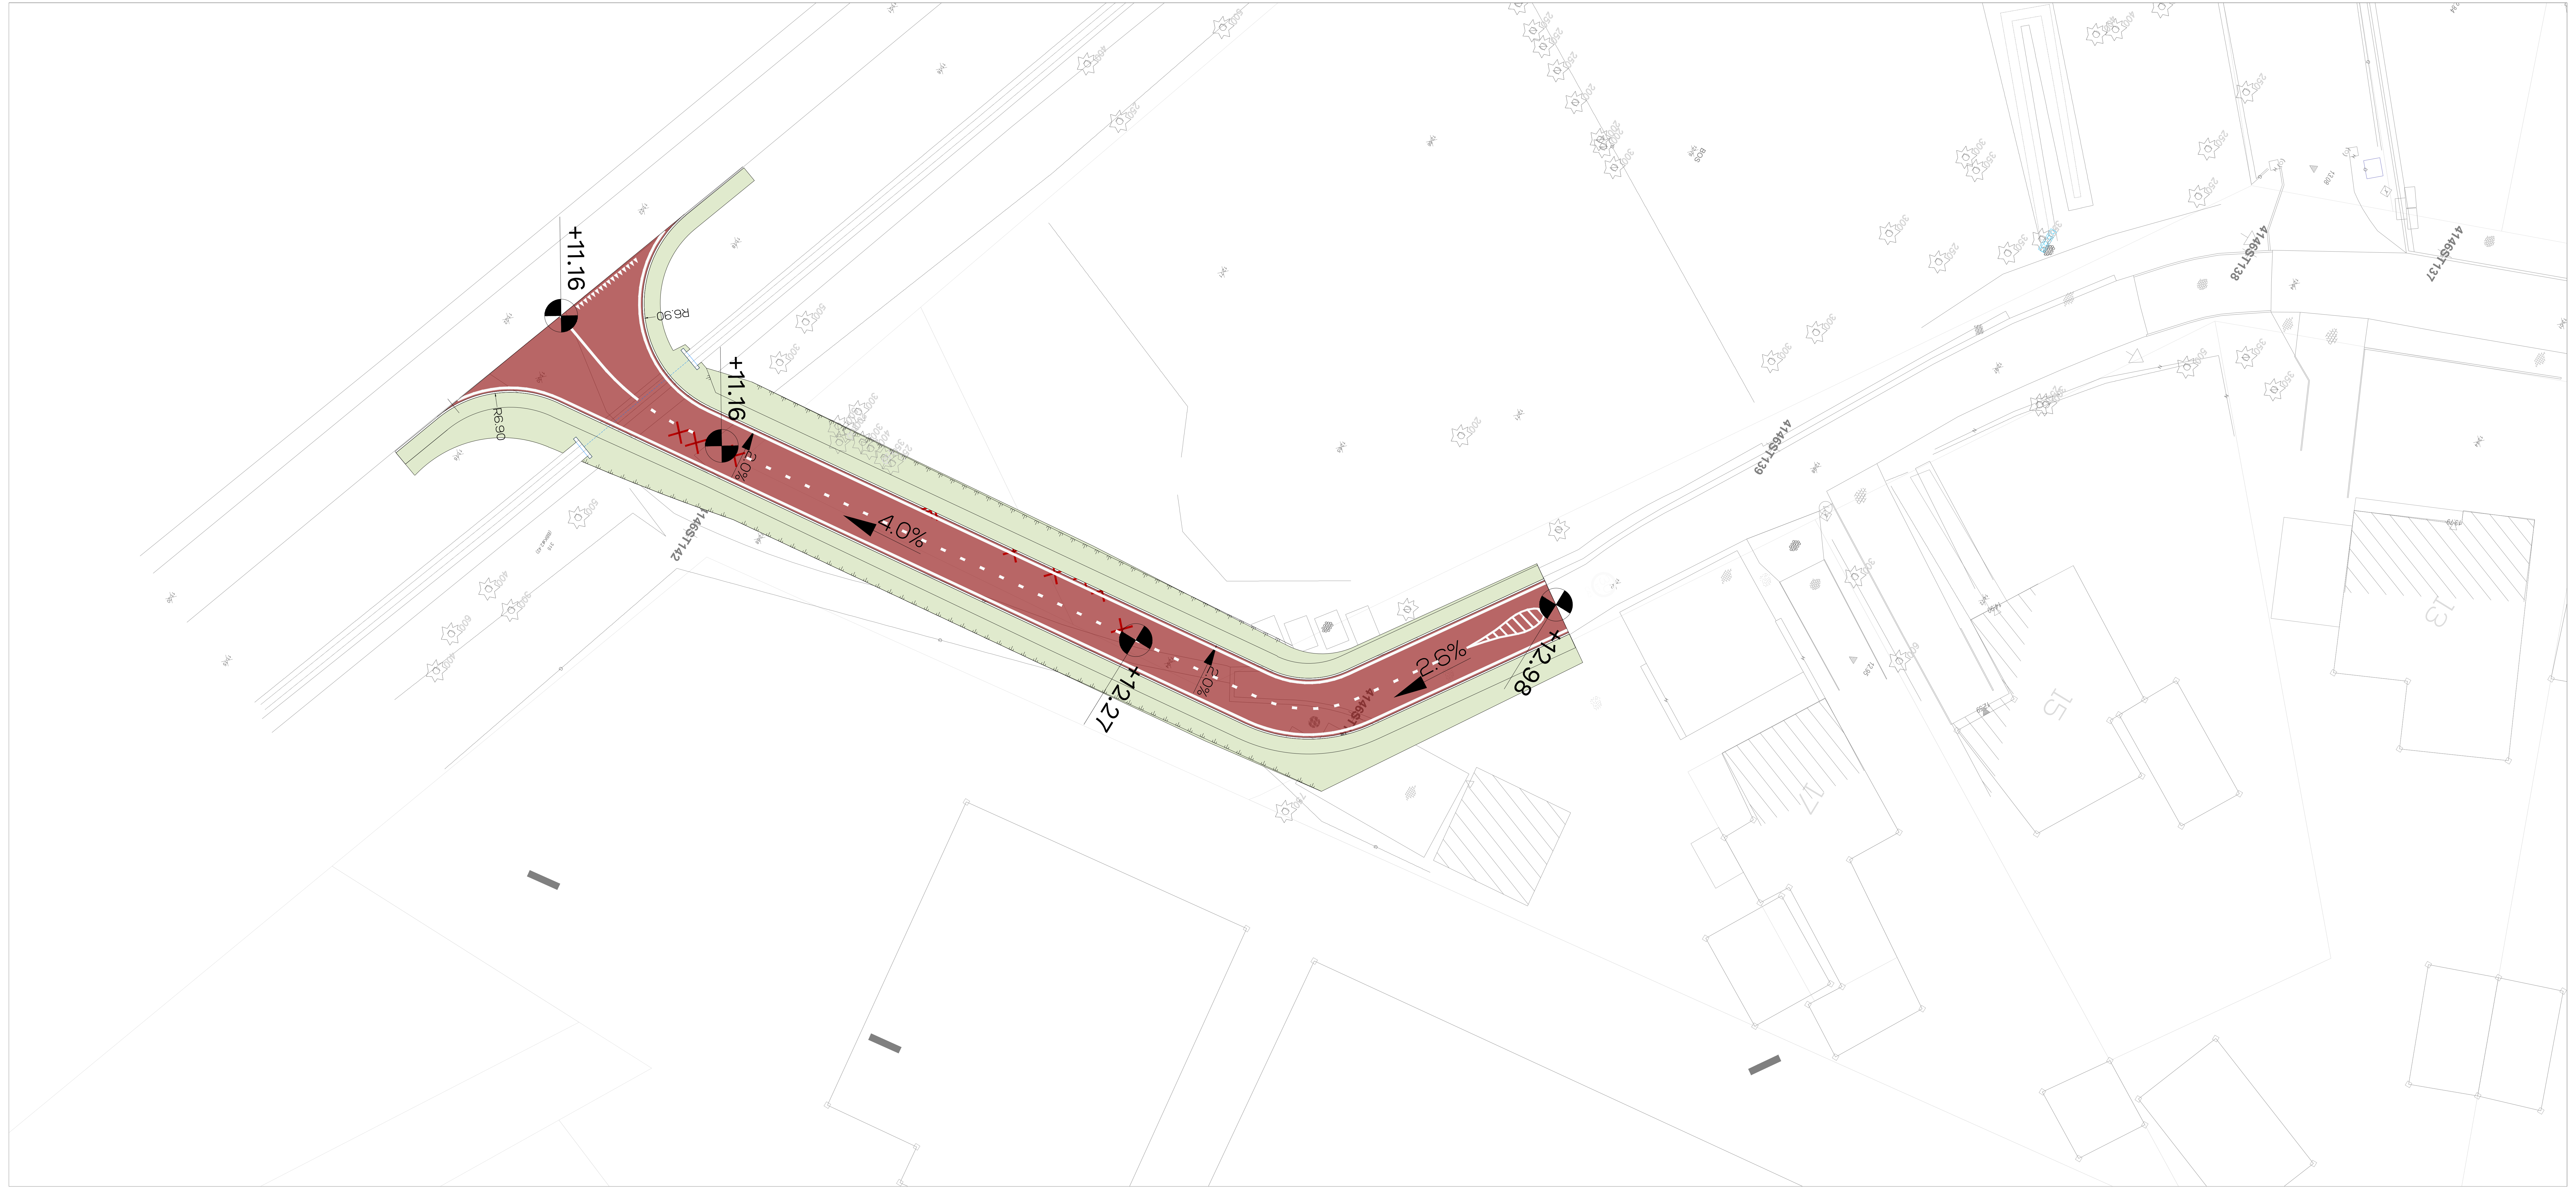

Referentiepeil: 0.00 TAW

0 5 m 10 m 20 m 50 m

Schaal: 1/250

Fietsostrade Lier-Herentals

Opdrachtgever(s)

Provincie Antwerpen
Koningin Elisabethlei 22, 2018 Antwerpen

Goedgekeurd d.d. . . . .

Tina Caers
Diensthoofd mobiliteit

Mireille Colson
Gedeputeerde Mobiliteit

Partners

greisch
Jean-Yves Del Forno
Gedelegeerd bestuurder

Maatschappelijke zetel
Allée des Noisetiers 25
4031 Angleur (Liège)
+32 4 366 16 16
bureau@greisch.com
www.greisch.com

Ontwerper

evolta
Anton Storms
Teamleider

Sam Willems
Directeur

Maatschappelijke zetel
Avenue du Port 86c / 103a
1000 Bruxelles
+32 2 217 27 97
info@evolta.be
www.evolta.be

Grondplan
ontworpen toestand wegenis

Cluster 7: Laagland

	DATUM	HISTORIEK	TEK	VER
0-E	27/05/2021	Opmaak voorontwerp projectnota clusters 6-7-8	VB	PDM
F-H	18/11/2022	Aanpassing projectnota cluster 6-7-8	VB	VB
I-L	09/10/2025	Aanpassingen ontwerp CL07 na opsplitsing CL07 en CL08	ZM	MVDW
M-N	29/05/2026	Aanpassingen ontwerpplannen	ZM	NR
O	17/07/2026	Afwerken ontwerp	ZM	NR
P	09/10/2026	Aanpassing ter hoogte van innames 16 t.e.m. 20	ZM	NR
Q				

FASE ONTWERP		**WERKNR.** 24/80.020_A_01_MU	
SCHAAL 1/250	**PLANNR.** 29.1		**REV.** P