Legende

Ontwerp
- fietstunnel of -brug
- oplossing niet bekend
- determinerend punt
- ○ zoekzone
- ● aandachtspunt
- ● knelpunt
- voorkeurtracé
- variant 1
- variant 2
- variant 3
- variant 4

Constructies Infrabel
- duiker
- steunmuur
- voetgangersbrug of -tunnel
- fietsbrug of -tunnel
- overbrugging

Fietsnetwerken
- Fietsknooppuntennetwerk
- Bovenlokaal functioneel fietsroutenetwerk
- Fietsostrade
- Hoofdroute
- Functionele fietsroute
- Alternatieve functionele fietsroute

Randvoorwaarden
- natuurreservaat
- VEN-gebied
- Europese Habitattypes
- Beschermd monument
- Beschermd stad- of dorpsgezicht
- Beschermd landschap
- Vastgestelde invetaris van archeologische zones
- Vastgestelde inventaris van bouwkundig erfgoed (relict)
- Relict in de invetaris van het bouwkundig erfgoed (wetenschappelijke invetaris)
- Archeologische zone (wetenschappelijke invetaris)
- Relict in de inventaris van de historische tuinen en parken (wetenschappelijke invetaris)
- Relict in de landschapsatlas (wetenschappelijke invetaris)
- Archeologienota's

VHA-waterlopen
- Bevaarbaar
- Geklasseerd, 1ste categorie
- Geklasseerd, 2de categorie
- Geklasseerd, 3de categorie
- Niet geklasseerd
- Gracht van algemeen belang

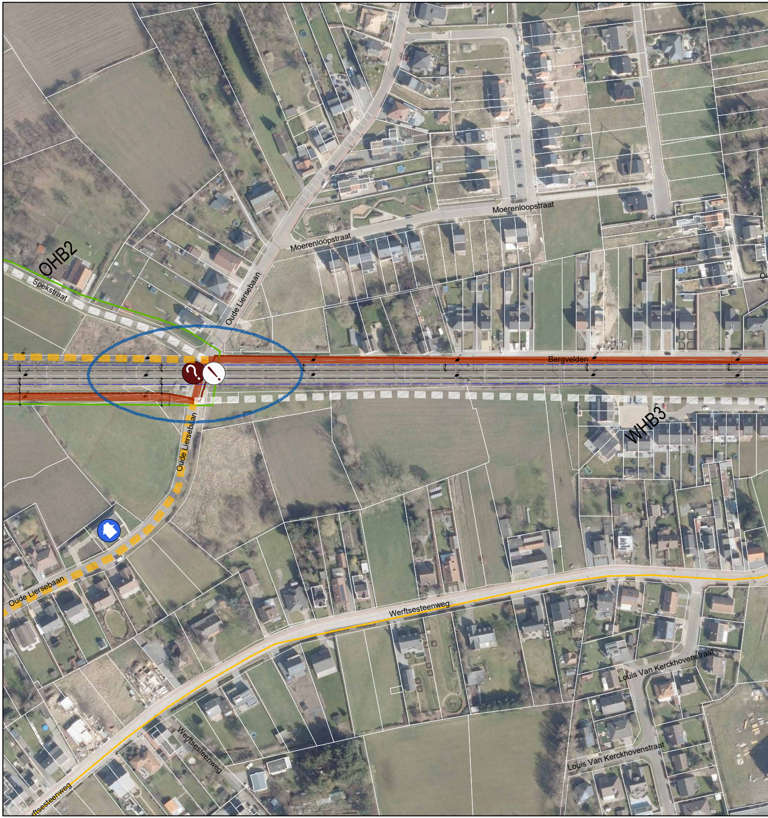
OHB2
Spekstraat
Oude Liersebaan
Moerenloopstraat
Moerenloopstraat
Bergvelden
WHB3
Oude Liersebaan
Oude Liersebaan
Werftsesteenweg
Werftsesteenweg
ftsesteenweg
Louis Van Kerckhovenstraat
Louis Van Kerckhovenstraat

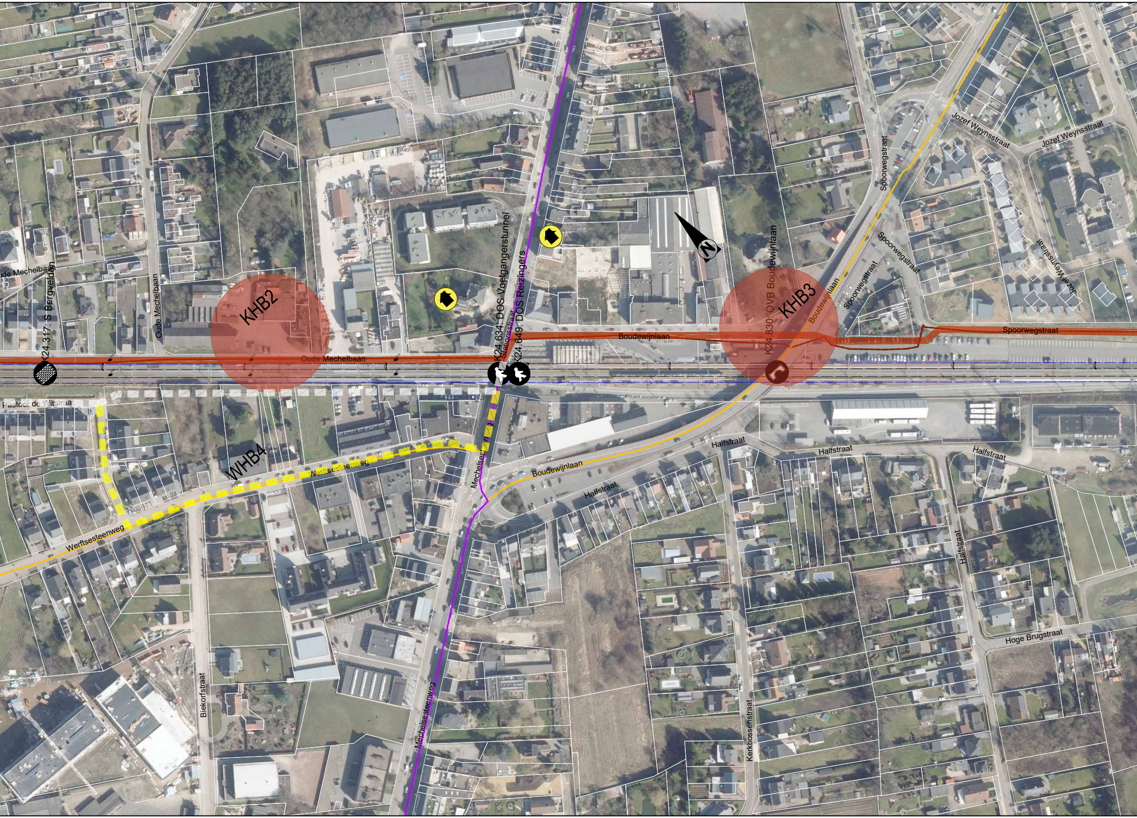
Jozef Weynsstraat
Jozef Weynsstraat
Spoorwegstraat
Spoorwegstraat
Spoorwegstraat
Jozef Weynsstraat
ude Mechelbaan
K24.317: S Bergvelden
Oude Mechelbaan
KHB2
K24.634: DOS Voetgangerstunnel
K24.649: DOS Reizingers
Stationsstraat
K24.830: OVB Boudewijnlaan
KHB3
Boudewijnlaan
Boudewijnlaan
Spoorwegstraat
Oude Mechelbaan
Pastoor de Witstraat
WHB4
Werftsesteenweg
Mechelsesteenweg
Halfstraat
Halfstraat
Halfstraat
Boudewijnlaan
Halfstraat
Werftsesteenweg
Halfstraat
Hoge Brugstraat
Biekorfstraat
Mechelsesteenweg
Kerkbossenstraat
N

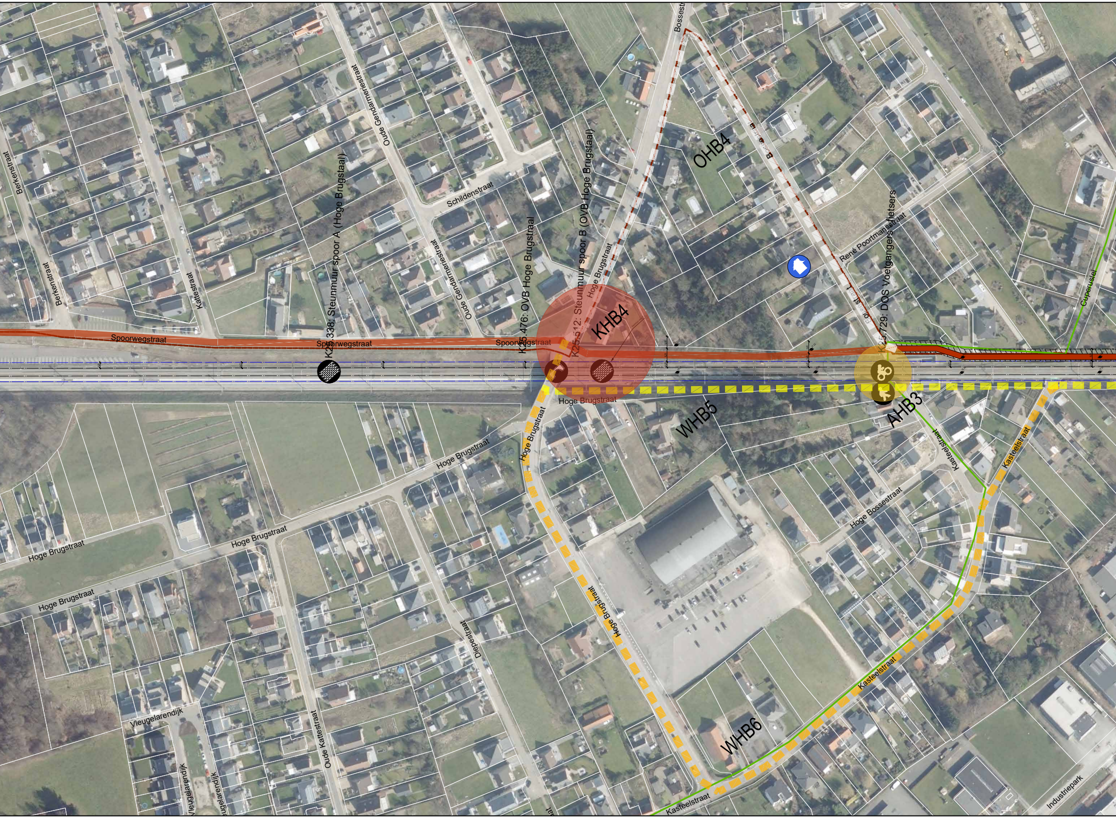
Bossestraat
OHB4
Schildenstraat
Oude Gendarmeriestraat
Berkenstraat
Kattestraat
K25.338: Steunmuur spoor A (Hoge Brugstaal)
K25.476: OVB Hoge Brugstraat
K25.512: Steunmuur spoor B (OVB Hoge Brugstaal)
Hoge Brugstraat
KHB4
René Poortmansstraat
K25.729: DOS Voetgangers-fietsers
Cuperuslei
Spoorwegstraat
Spoorwegstraat
Spoorwegstraat
Hoge Brugstraat
WHB5
AHB3
Kasteelstraat
Kasteelstraat
Hoge Bossestraat
Hoge Brugstraat
Hoge Brugstraat
Hoge Brugstraat
Hoge Brugstraat
Diepestraat
Vleugelarendijk
Oude Kattestraat
Vleugelarendijk
WHB6
Kasteelstraat
Kasteelstraat
Industriepark

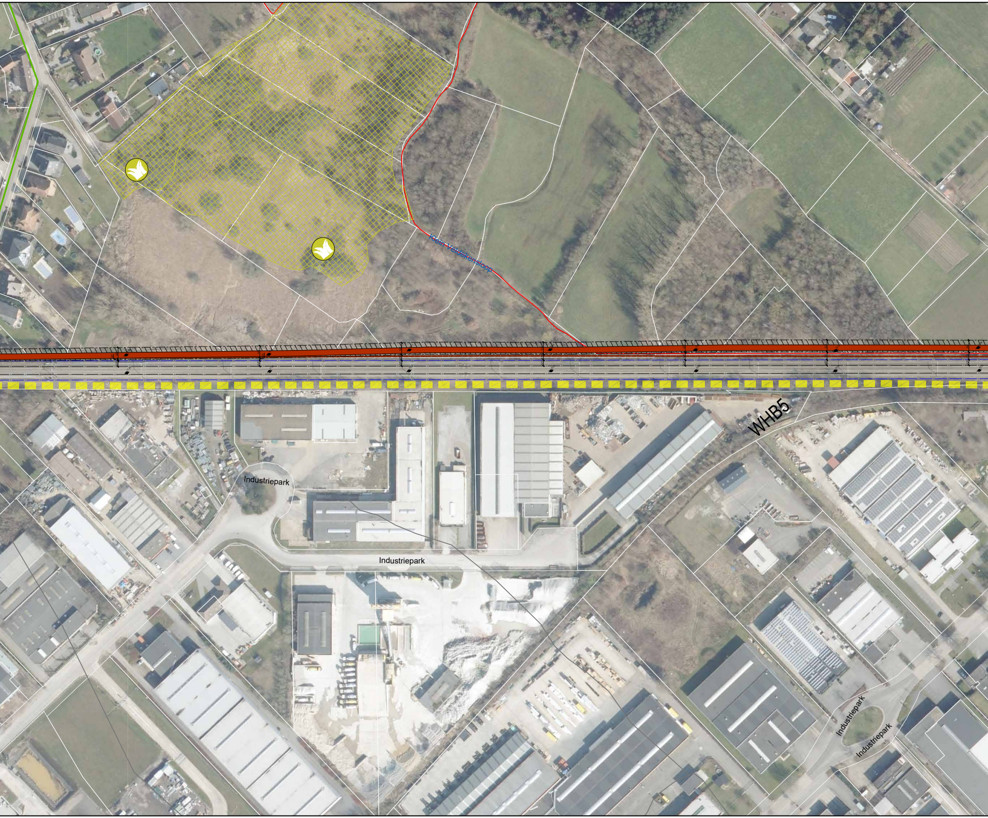
Klein Veldekensloop
WHB5
Industriepark
Industriepark
Industriepark
Industriepark

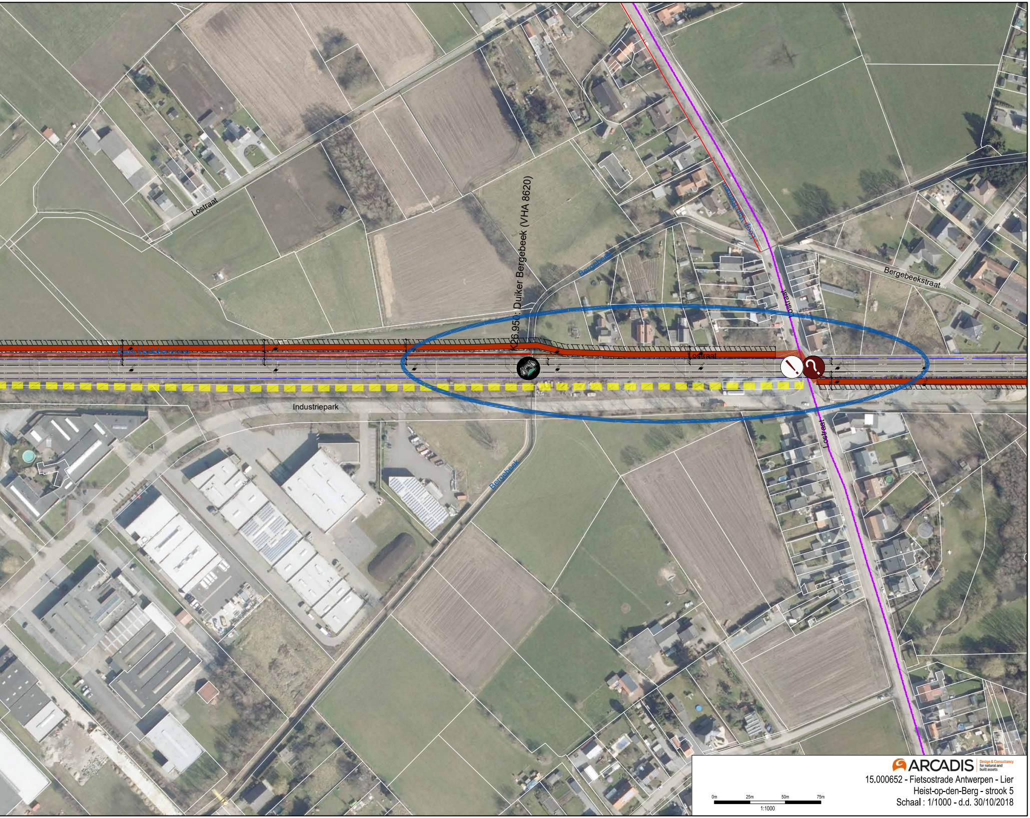
Lostraat
K26.950 : Duiker Bergebeek (VHA 8620)
Loop Van Riemen
Bergebeek
Bergebeekstraat
Lostraat
Klein Veldekensloop
Lostraat
Industriepark
Lostraat
Bergebeek
0m
25m
50m
75m
1:1000

ARCADIS Design & Consultancy for natural and built assets

15.000652 - Fietsostrade Antwerpen - Lier
Heist-op-den-Berg - strook 5
Schaal : 1/1000 - d.d. 30/10/2018

Bestandslocatie: Q:\00_P\BE0117\BE01170000083\3_Studie\31_Pve_en_Schetsplannen\17000083_xo-5.dwg